
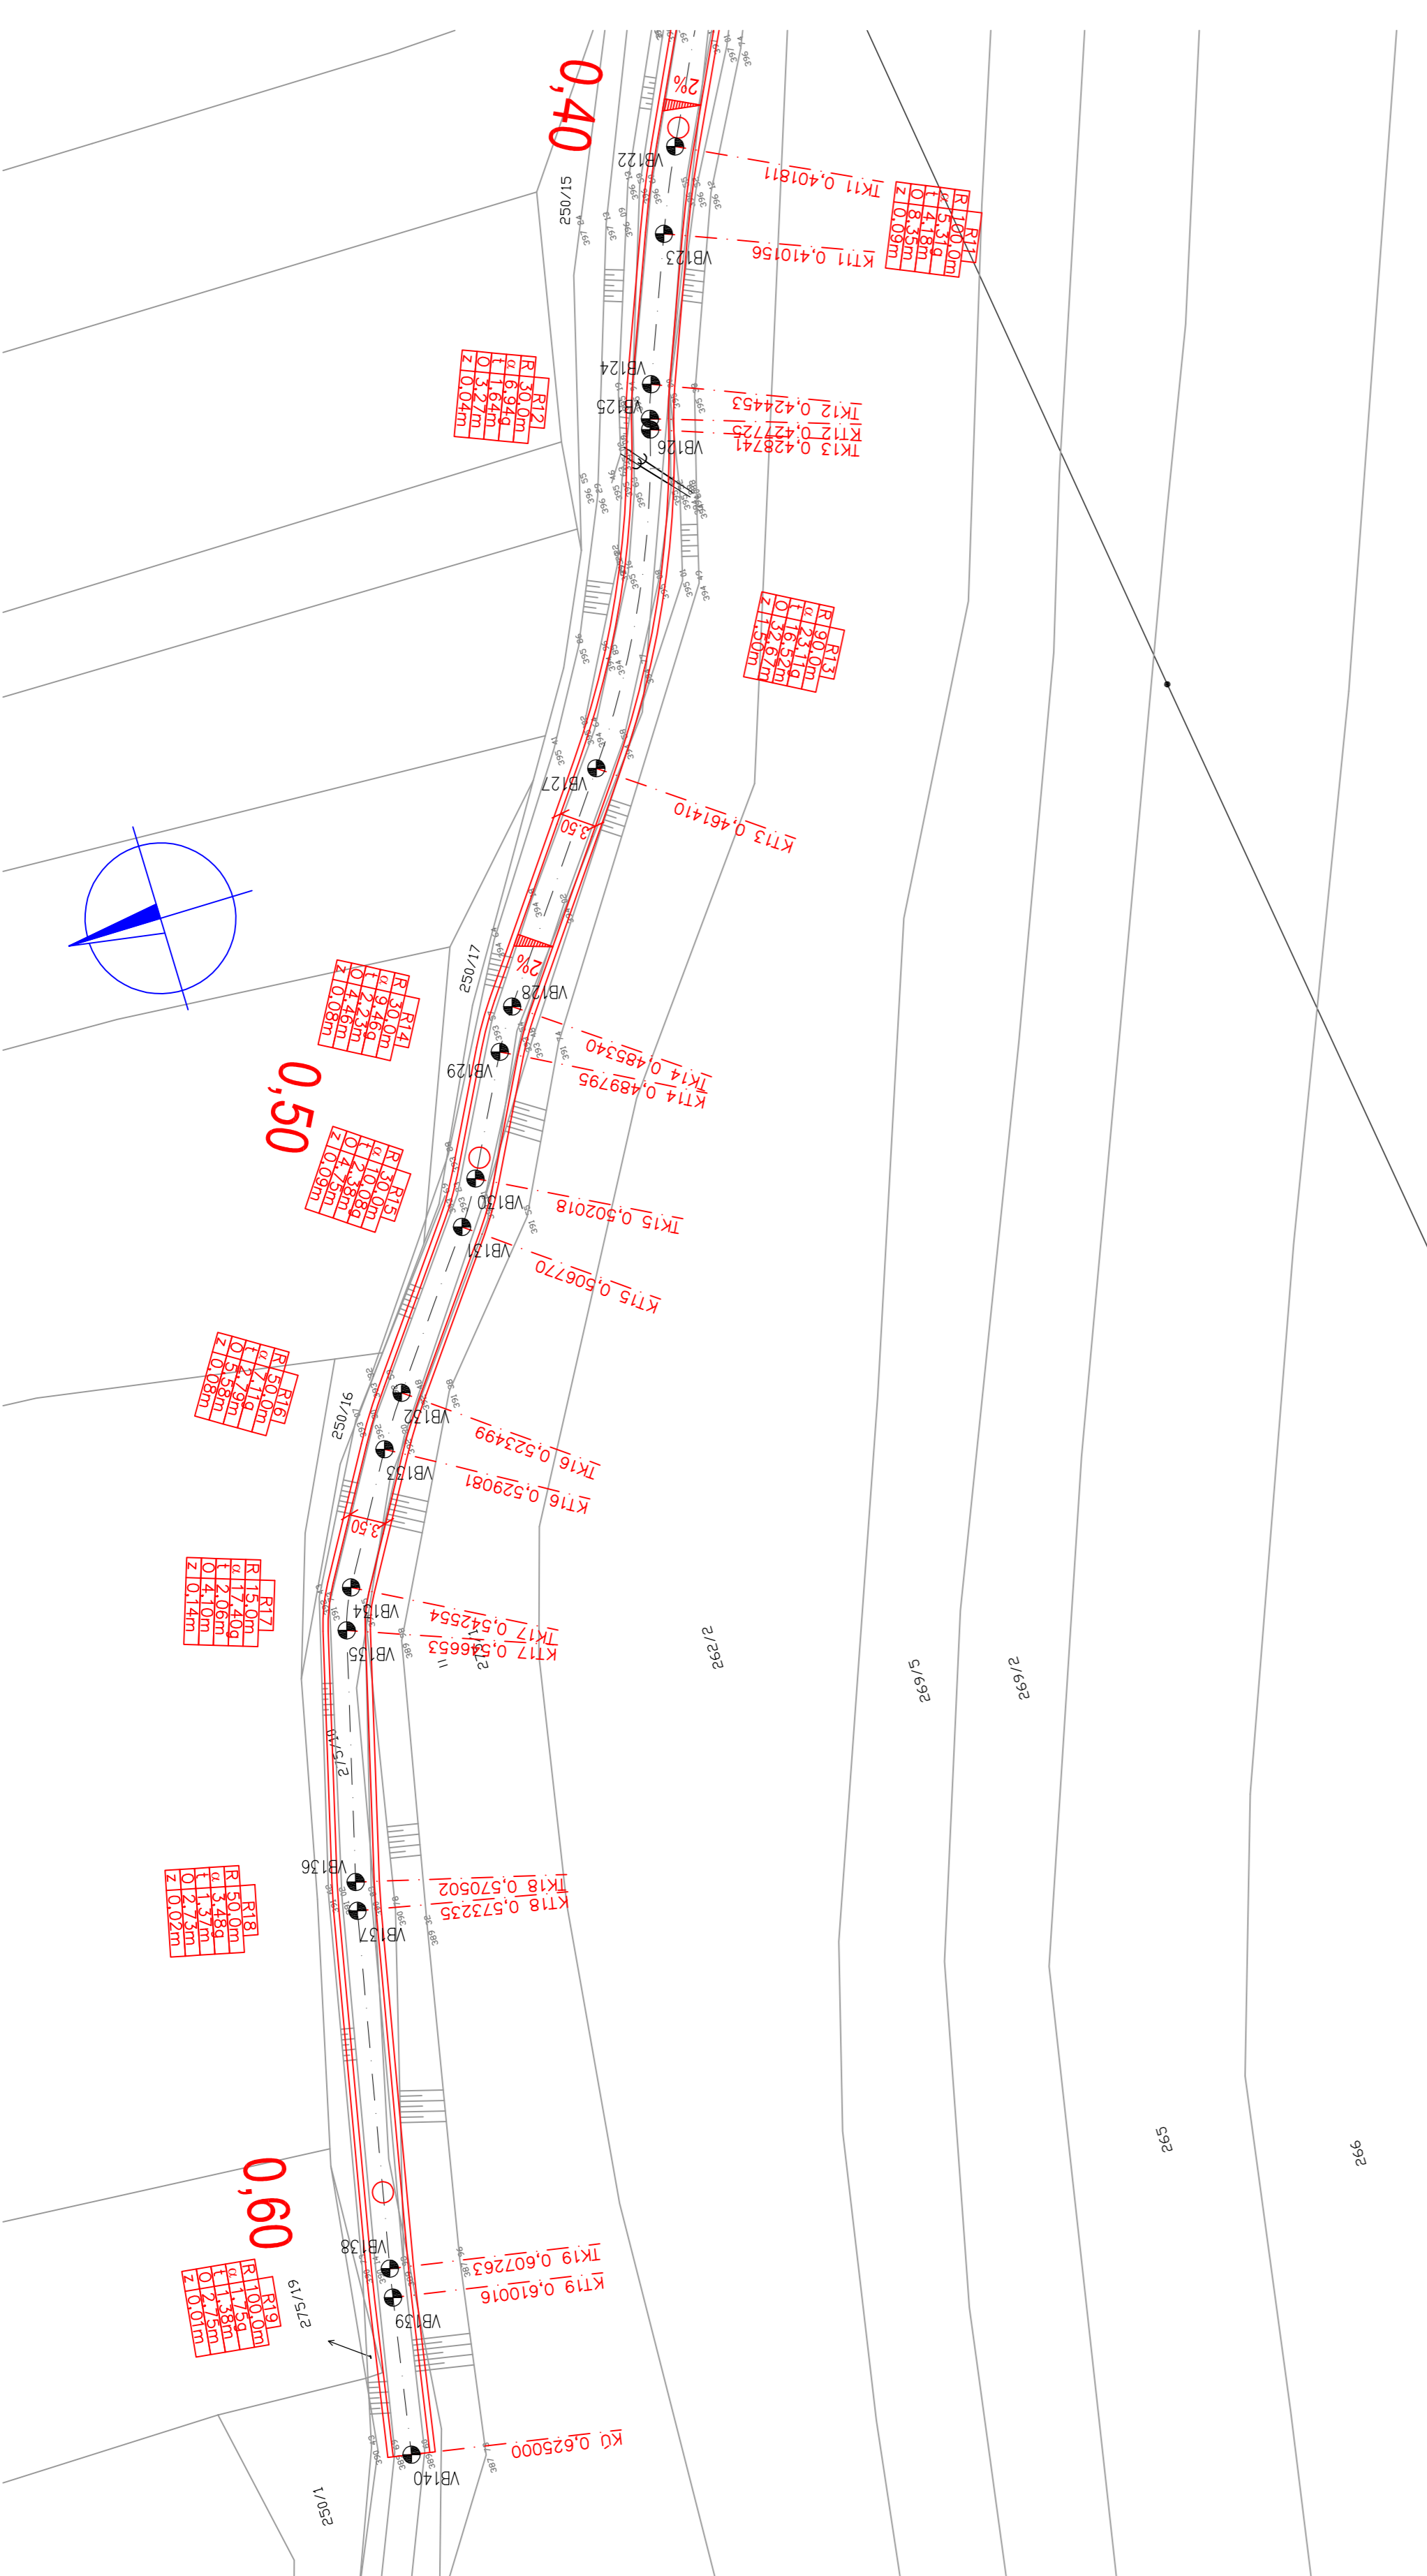


WYTYČOVACÍ VÝKRES 1:500

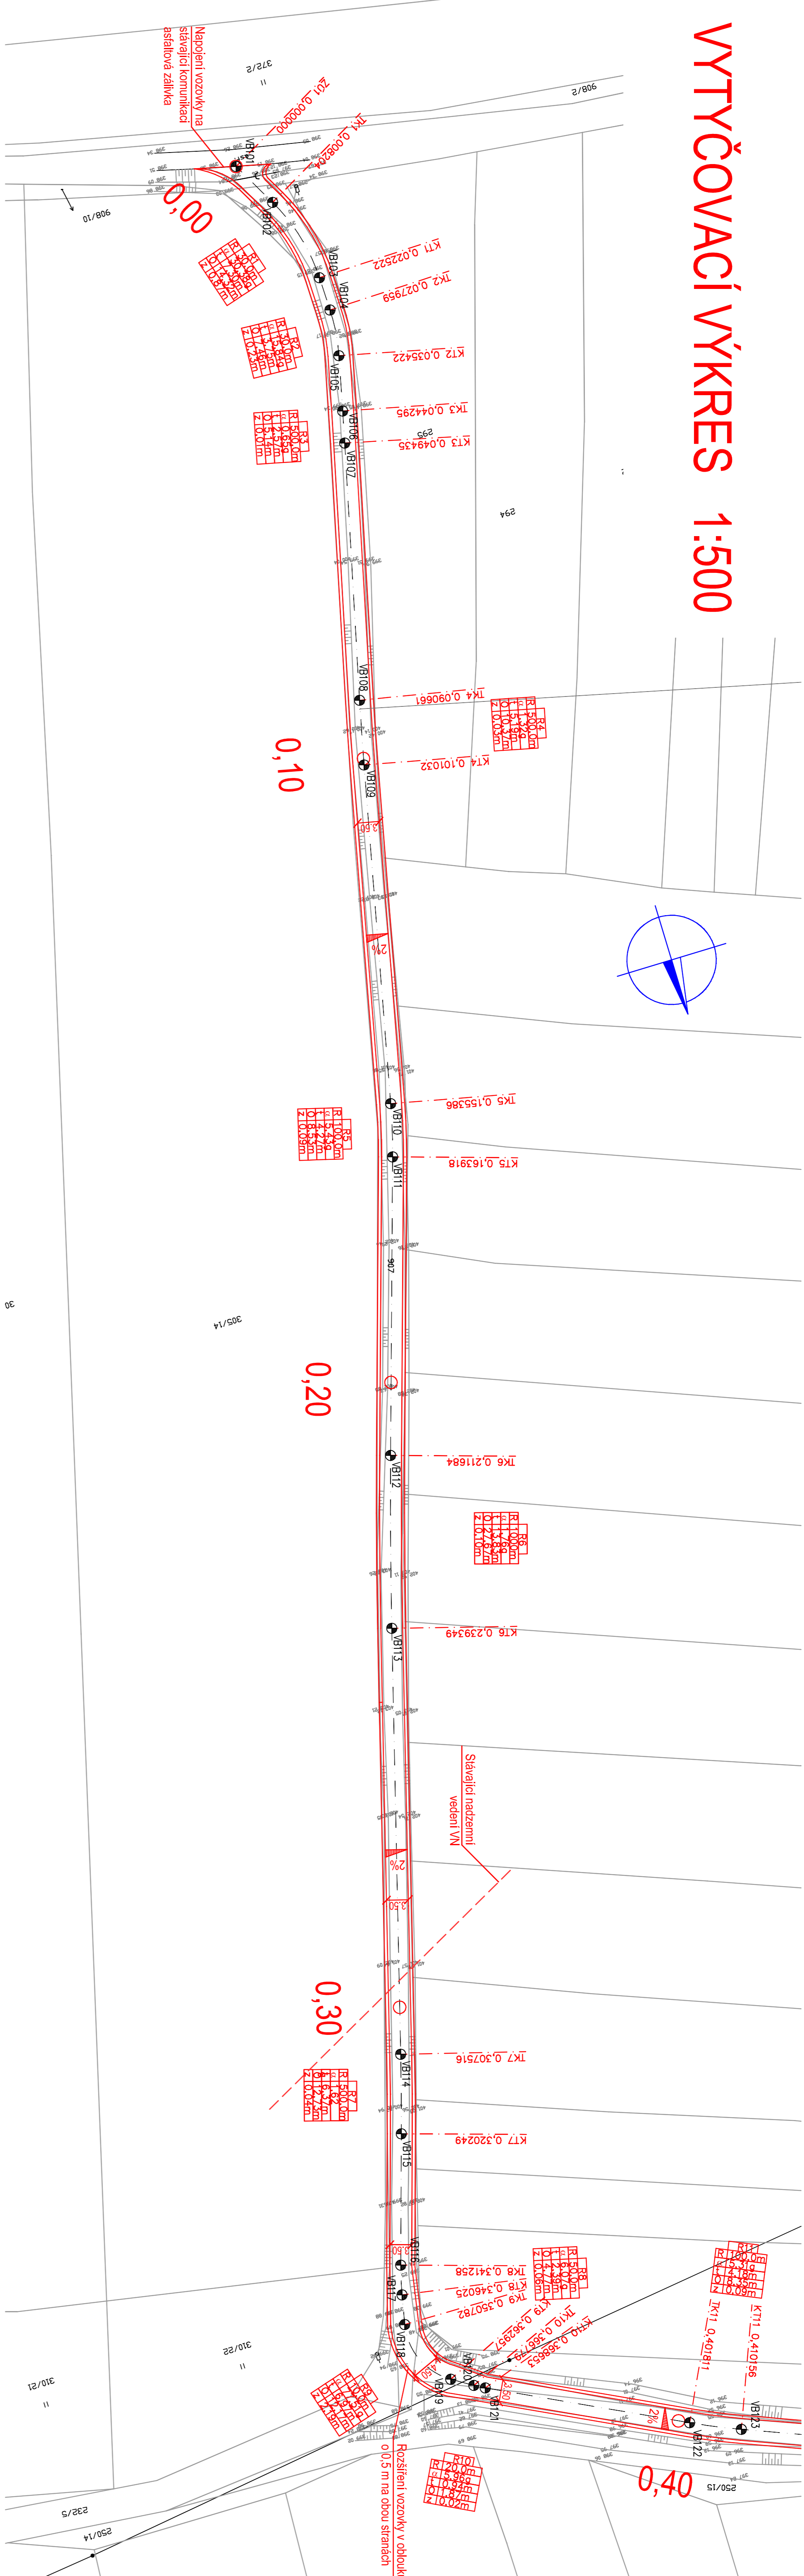

WYTYČOVACÍ BODY						
bod	popis	stanč. [km]	OSA			z
			x	y		
VB101	ZU	0	1131995,410	760646,405		398,255
VB102	TK1	0,008204	1131988,211	760650,340		398,387
VB103	KT1	0,022522	1131974,511	760654,007		398,761
VB104	TK2	0,027959	1131969,075	760654,132		398,916
VB105	KT2	0,035422	1131961,670	760653,378		399,122
VB106	TK3	0,044295	1131953,023	760651,391		399,352
VB107	KT3	0,049435	1131948,019	760650,214		399,477
VB108	TK4	0,050661	1131907,937	760640,571		400,423
VB109	KT4	0,101032	1131897,829	760636,249		400,660
VB110	TK5	0,155386	1131844,731	760626,633		401,872
VB111	KT5	0,163918	1131836,483	760624,457		402,053
VB112	TK6	0,211684	1131790,861	760610,309		402,584
VB113	KT6	0,239349	1131764,327	760602,482		403,229
VB114	TK7	0,307516	1131698,685	760584,100		403,259
VB115	KT7	0,320249	1131686,469	760580,511		400,603
VB116	TK8	0,341258	1131666,389	760573,153		399,519
VB117	KT8	0,346025	1131661,773	760573,150		399,274
VB118	TK9	0,350782	1131657,114	760572,190		399,401
VB119	KT9	0,362957	1131646,604	760576,702		398,402
VB120	TK10	0,366779	1131644,586	760579,948		398,209
VB121	KT10	0,368653	1131643,672	760581,583		398,118
VB122	TK11	0,401811	1131628,868	760611,253		396,746
VB123	KT11	0,410156	1131625,457	760618,867		396,458
VB124	TK12	0,424453	1131620,163	760632,147		395,964
VB125	KT12	0,427725	1131619,119	760635,247		395,851
VB126	TK13	0,428741	1131618,848	760636,225		395,816
VB127	KT13	0,46141	1131590,502	760684,745		393,860
VB128	TK14	0,48534	1131588,141	760688,519		393,706
VB129	KT14	0,489795	1131582,446	760699,333		393,283
VB130	TK15	0,502018	1131579,908	760703,345		393,118
VB131	KT15	0,50677	1131569,876	760716,732		392,522
VB132	TK16	0,529499	1131566,784	760711,376		392,319
VB133	KT17	0,542554	1131559,955	760732,990		391,829
VB134	TK17	0,546653	1131558,383	760736,762		391,680
VB135	KT18	0,570502	1131551,667	760759,821		390,970
VB136	TK18	0,572335	1131544,786	760782,480		390,107
VB137	KT19	0,607253	1131544,267	760798,509		390,042
VB138	TK19	0,610016	1131541,643	760813,260		389,690
VB140	KU	0,625	1131544,643	760813,260		389,690

LEGENDA:

- HRANICE NOVÝCH KONSTRUKCÍ
- OSA VOZOVKY
- STANALCI SNV
- HRANICE POZEMKŮ KN
- OZNAČENÍ HEKTOMETRŮ NA ÚSEKU

POZNÁMKY:

- PŘED ZAPČETÍM STAVEBNÍCH PRACÍ JE NUTNÉ VYTVOŘIT OCHRANU PŘÍPOJNÉ PŘELOŽIT VESKÉRE DOTČENÉ INŽENÝRSKÉ SÍŤE.

souběžný systém		S-JTSK	
výškový systém		Bp	
BUILDING INVESTMENT S.R.O.			
Zápis, projektant	Ustavení	Konstruktor	
Osoba, projektant	Osoba, projektant	Osoba, projektant	
Investor: Obec Chrástov, Chrástov 73, 3704			
Investor: Obec Chrástov, Chrástov 73, 3704			
Název akce:			
Opava místní komunikace Dobruva, Ozimní			
Wytýčovací výkres			
Dělník:		Měřítko	
1:500		7	