

R=100,00
T=5,155
y=0,133


PODÉLNÝ ŘEZ 1:1000/100

R=5000,00
T=11,500
y=0,013

R=500,00
T=6,500
y=0,042

R=500,00
T=4,200
y=0,018

R=500,00
T=5,200
y=0,027

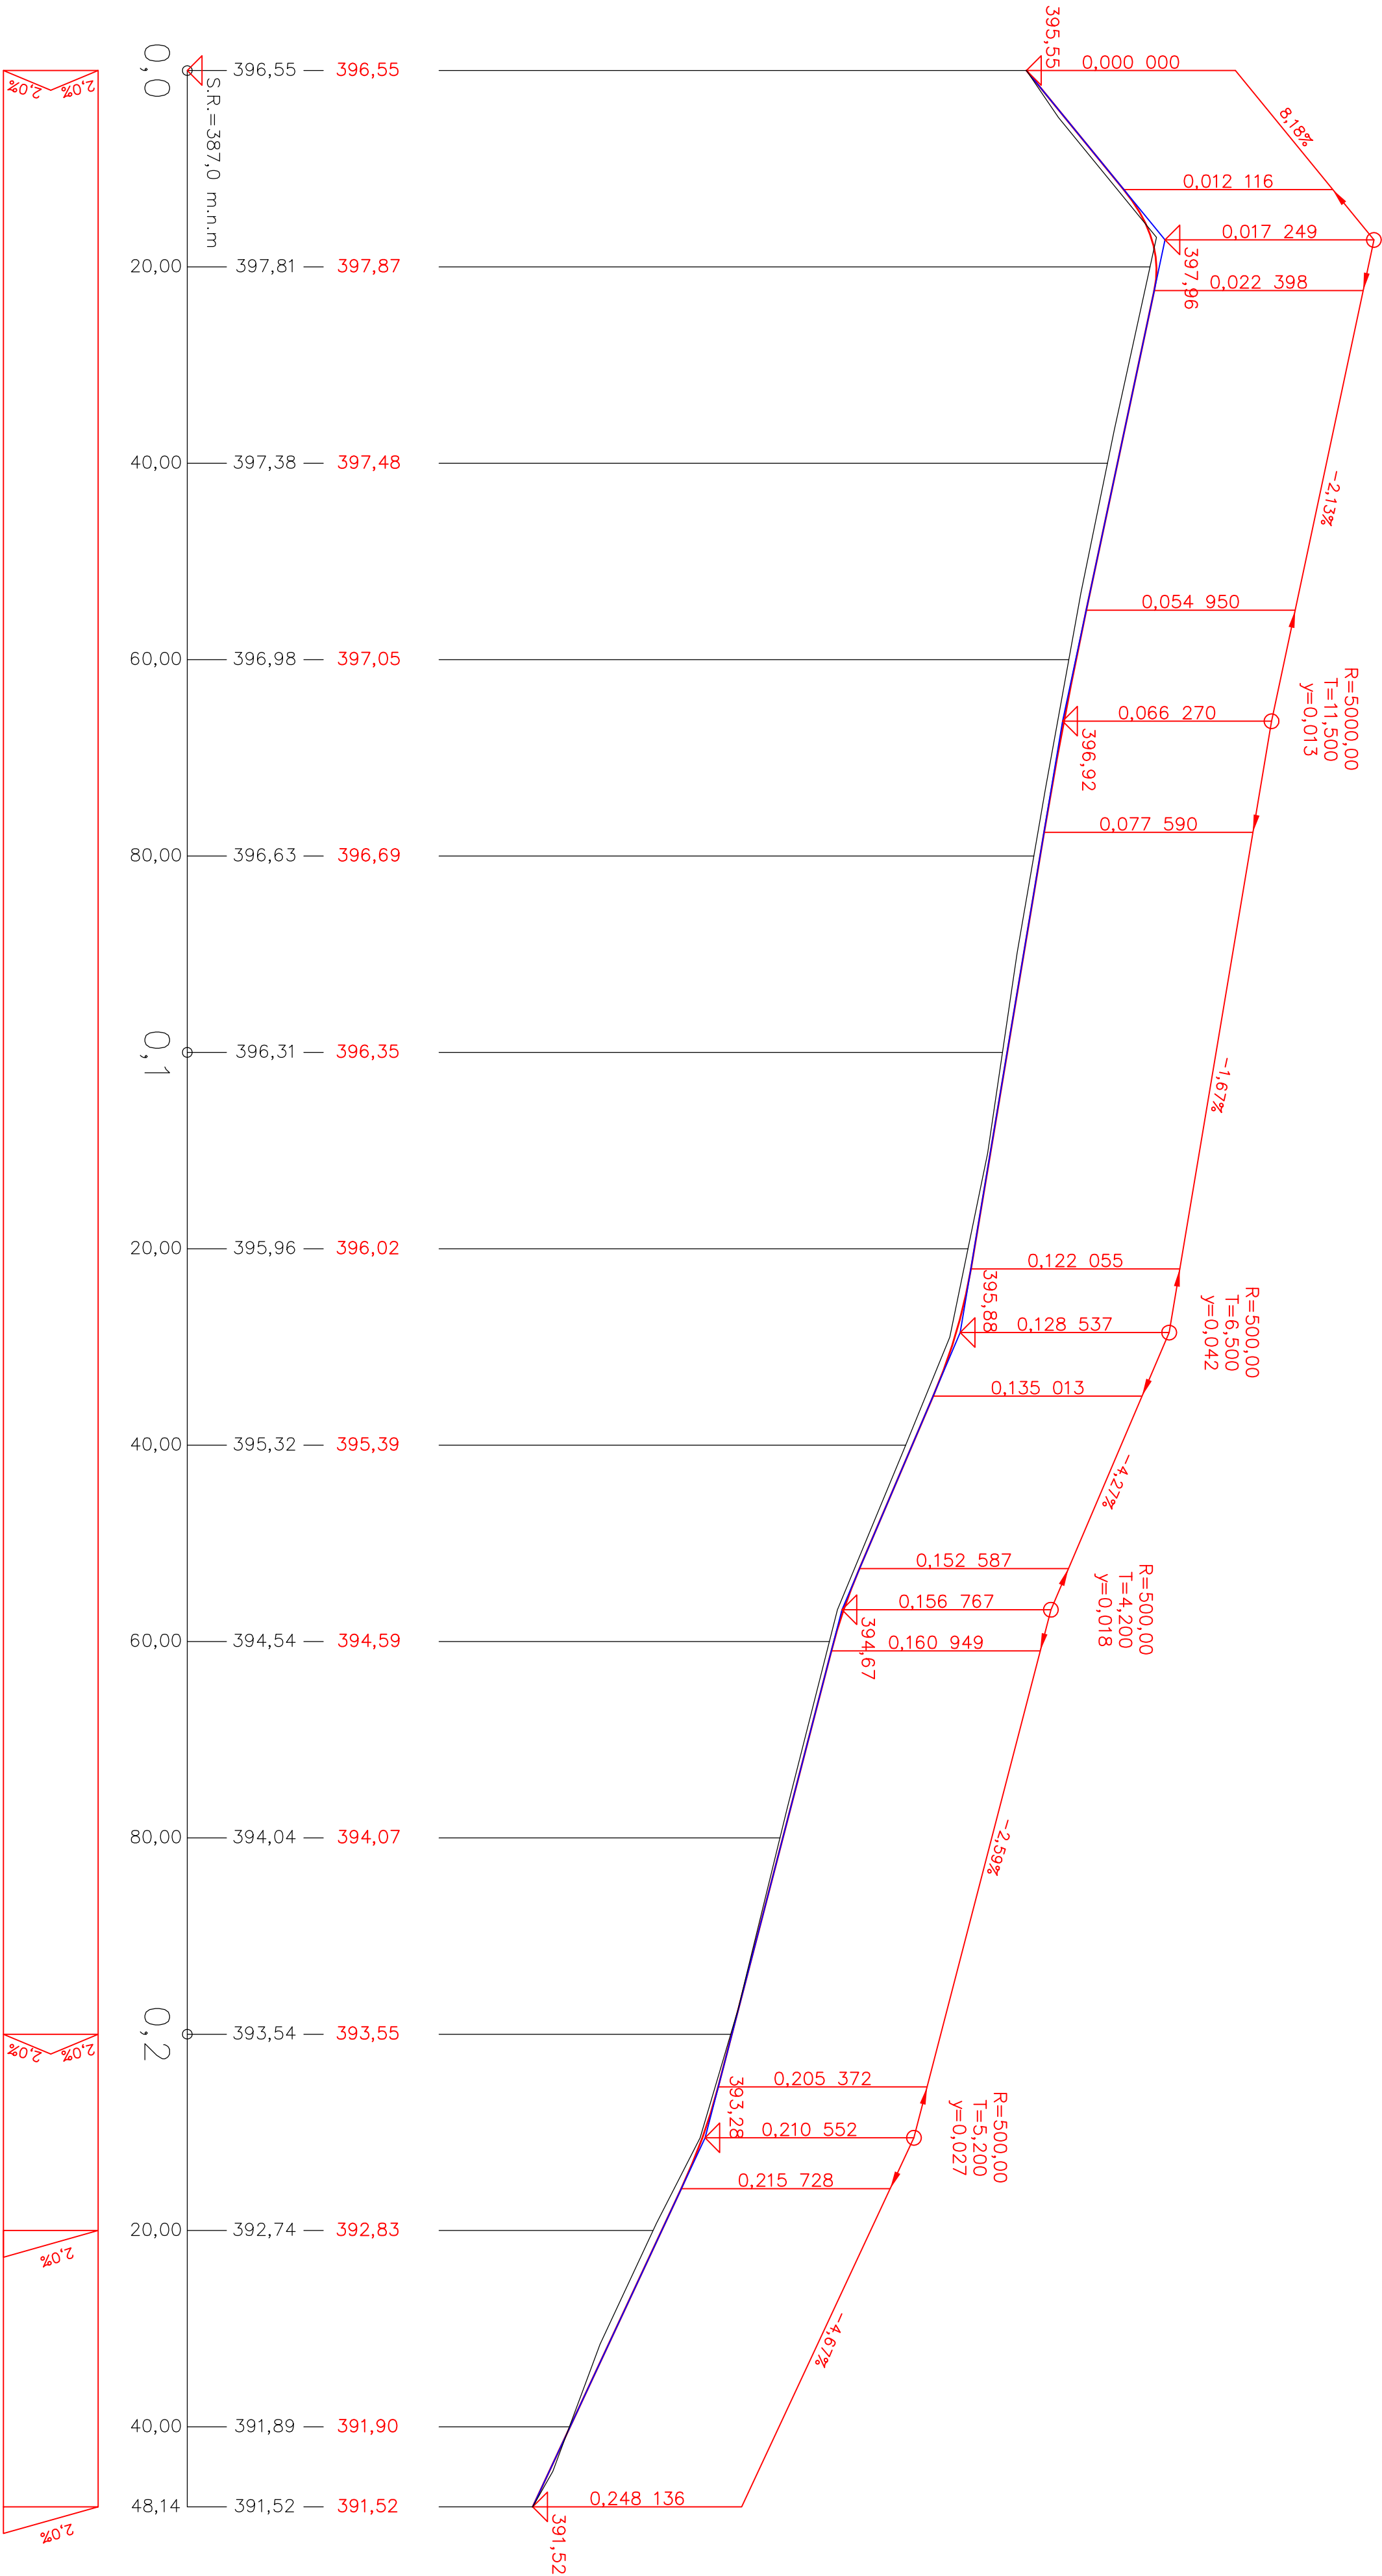

KÓTY NIVELETY:

KÓTY TERÉNU:

STANIČENÍ:

PŘÍČNÝ SKLON:

SOUŘADNICOVÝ SYSTÉM: S-JTSK			
VÝŠKOVÝ SYSTÉM: BpV			
BUDING INVESTMENT s.r.o.			
Zořp. projektant	Kreslí	Kontroloval	
Jakub Jemšita, DIS.	Jan Jemšita	Jakub Jemšita, DIS.	
Stavební úřad: Úřn nad Vltavou		Obec: Chrástany	
Investor: Obec Chrástany, Chrástany 79, 37304		Formát	
Název dílce:		Formát	
Oprava místní komunikace Hladná – Rudolfov		Datum	
Podélný profil		Arch. číslo	
		Účel	
		Měřítko	
		Číslo výkresu	
		4	