







Rozvaděče		
 	RV	rozvaděč a rozvaděčové skříně s označením
R1	KS	kabelová skříň – přívod E.ON
R2	REP	odběrné místo pro přístav
R3	RP	ovládací skříň pro přístav
R4	REH	odběrné místo pro veřejné osvětlení (VO)
R5	REC	odběrné místo pro čističku odpadních vod
R6	REK	rezerva, odběrné místo pro budoucí kapitanát
R7	RES	rezerva, odběrné místo pro SPS v budoucím kapinátu
	RV	rozvaděč u pilře jezu
	RM	rozvaděč u provozní budovy Povodí
	RSI	rozvaděčová skříň v provozní budově Povodí
	RTH	rozvaděč u tenisových kurtů, nové situován
	RM4a	rozvaděčový objekt na vělnu plavební komory (realizováno v předcházející stavbě)

☑ P1–P5	osvětlovací větev ŘVC, nábreží
☑ P21–25	osvětlovací větev ŘVC, pevné molo
☑ P33–35	osvětlovací větev ŘVC, přístaviště velkých lodí (bazén)
☑ P41–46	osvětlovací větev ŘVC, velké plovoucí molo – ostrov
☑ P51–55	osvětlovací větev ŘVC, velké plovoucí molo – ostrov
☑ P61–64	osvětlovací větev ŘVC, malé plovoucí molo
🌸 1–80	osvětlovací větev město Hluboká n.V.
🌸 1n–3n	osvětlovací větev město Hluboká n.V., stávající trasa, přeložka NN vedení a osv. sloupů 1s, 2s

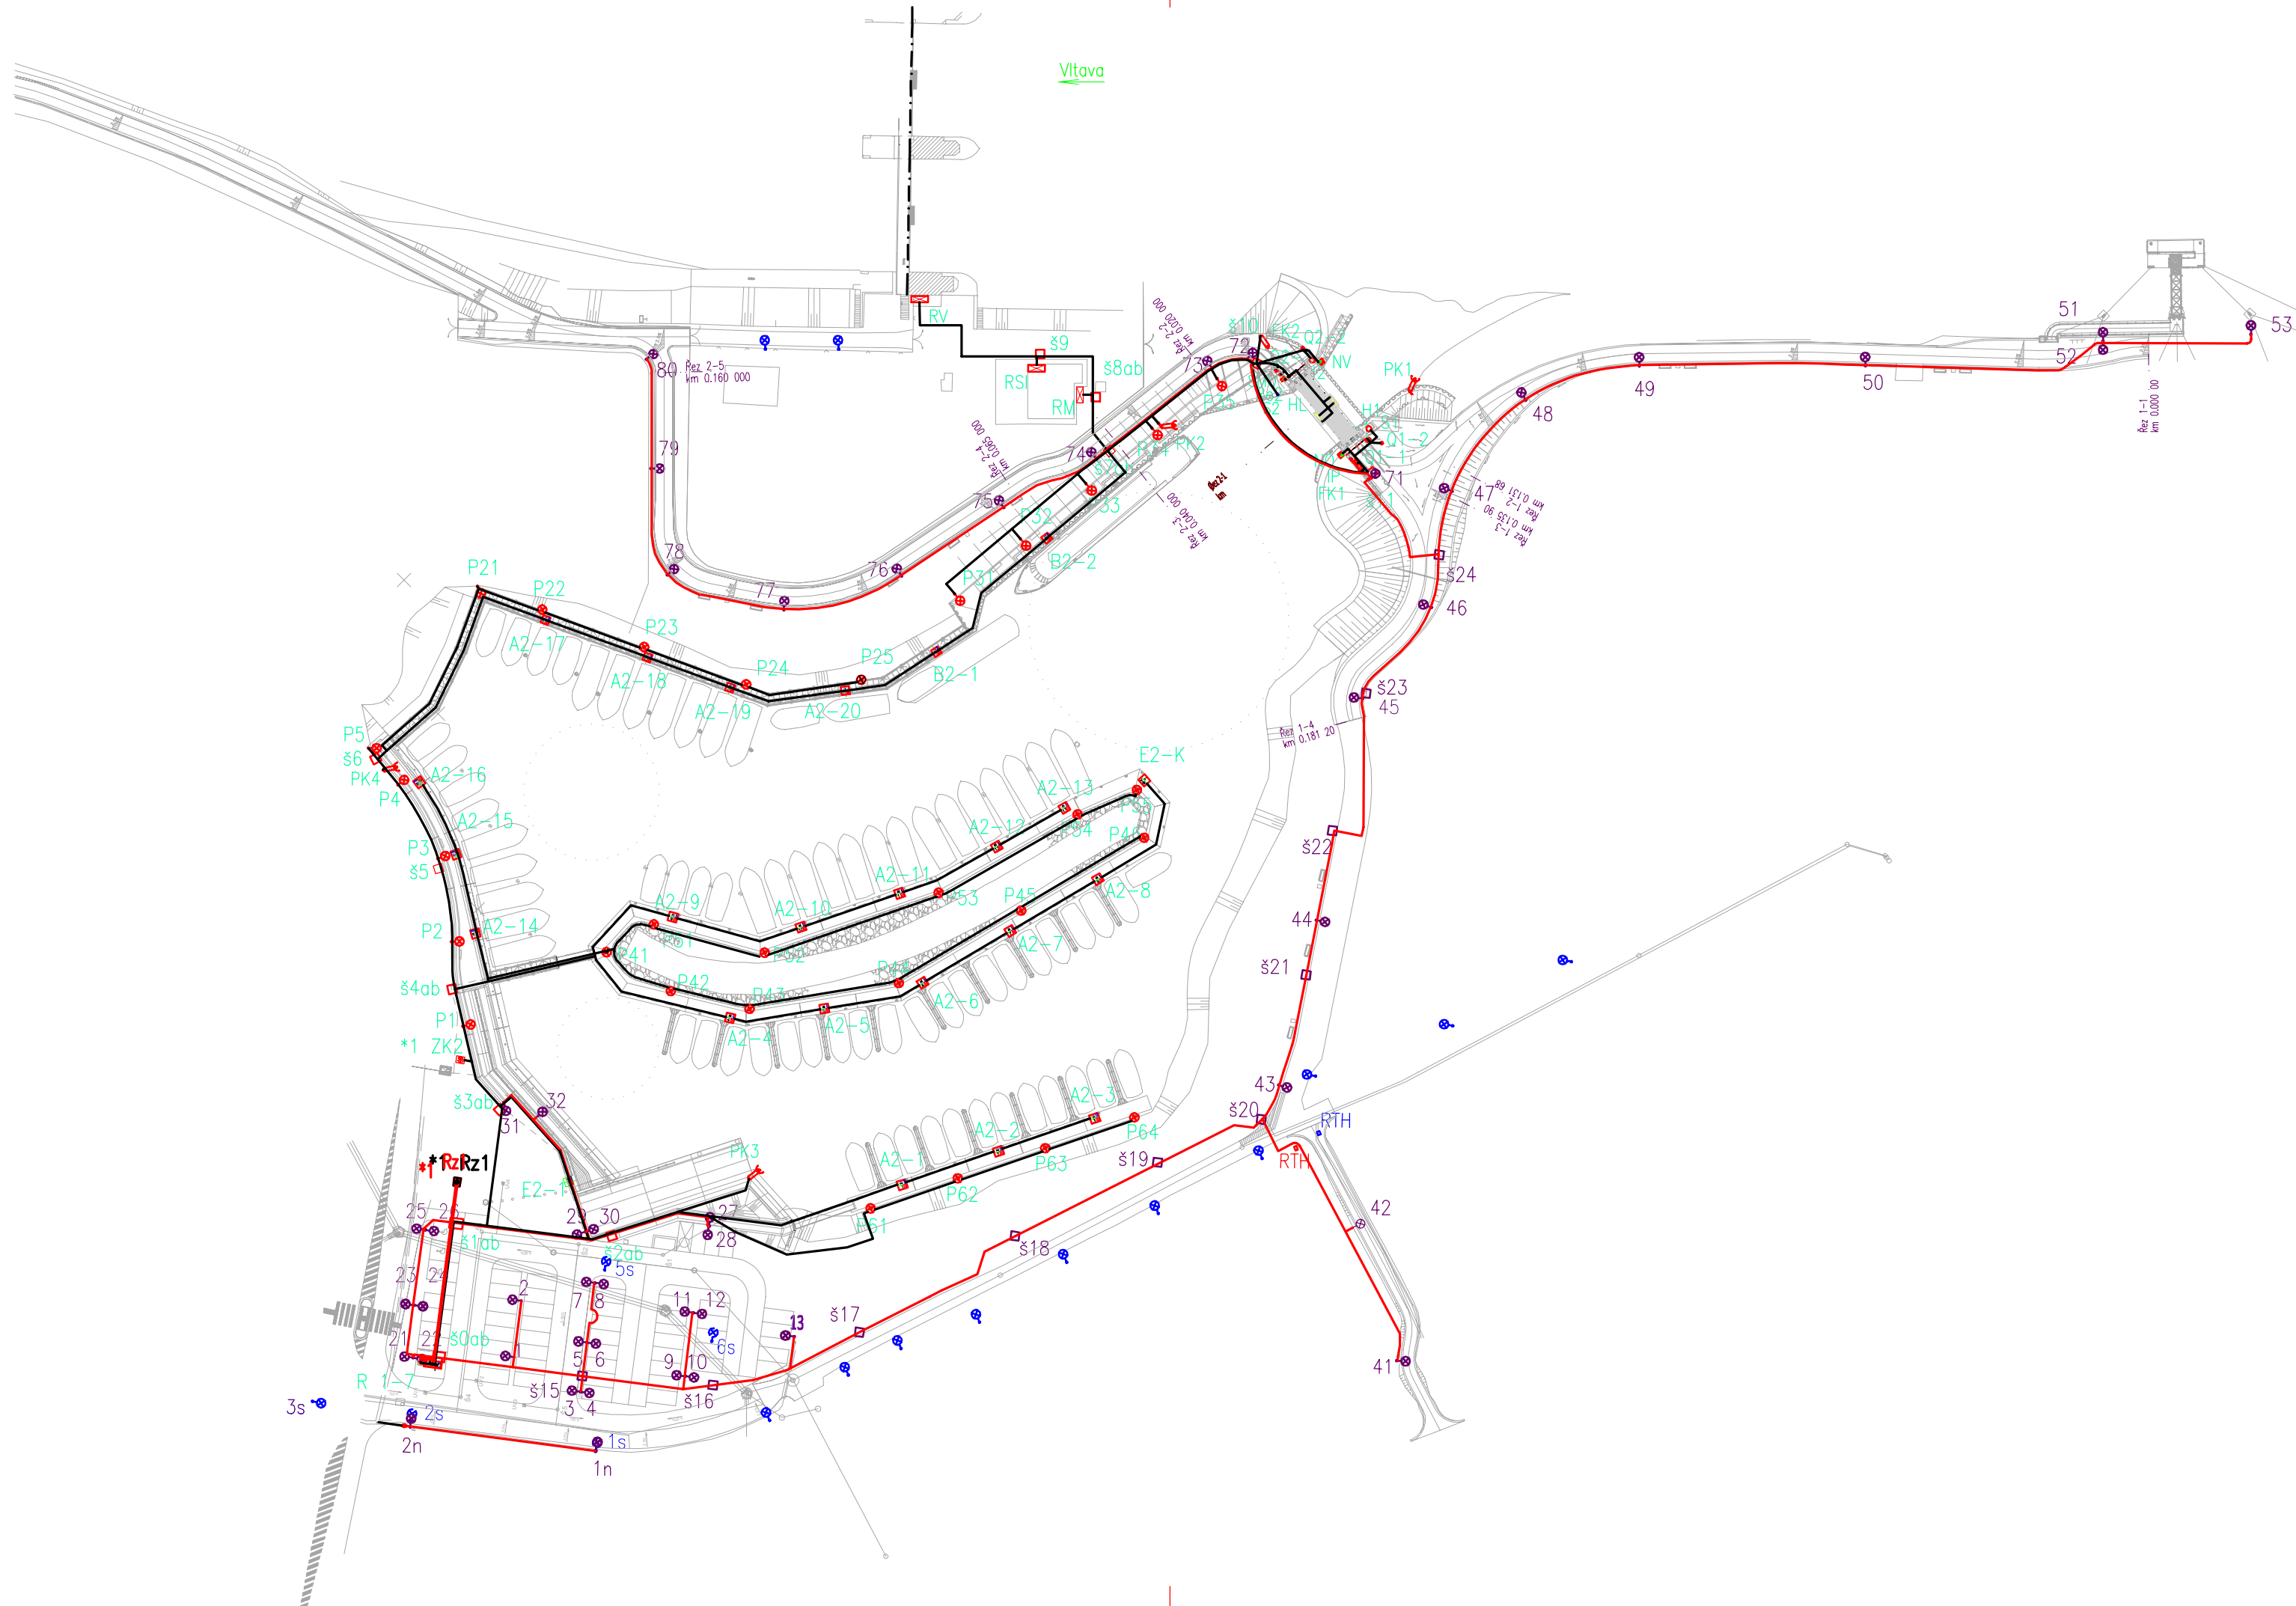

VYPRACOVAL ING. PAVEL ŽÁDNÍK	ZODPOVĚDNÝ PROJEKTANT ING. PAVEL ŽÁDNÍK	KONTOLOVAL RADEK PLACHÝ	 HRP servis, Sokolská 510 696 32 Žďánice
			

KÓTOVÁNO V m
VÝŠKOVÝ SYSTÉM Bpv
SOUŘADNICOVÝ SYSTÉM S-JTSK

ZPRACOVÁNO PRO:



 PÖYRY			
Botanická 834/56, 602 00 Brno	Tel: +420 541 554 111 Fax: +420 541 211 205	E-mail : trade.wecz@poyry.com http://www.poyry.cz	
Zodpovědný projektant ING. MICHAELA KOHOUTKOVÁ	Hlavní inženýr projektu ING. MICHAEL TRNKA, CSc.	Vedoucí střediska ING. MICHAEL TRNKA, CSc.	
Vypracoval ING. PAVEL ŽÁDNÍK	Kontroloval RADEK PLACHÝ	Ověřovací číslo 3411056.87	
Datum KVĚTEN 2013	Stupeň dokumentace DPS	Název souboru	

Akte

SPORTOVNÍ PŘÍSTAV HLUBOKÁ NAD VLTAVOU

ČÍSLO PROJEKTU 531 553 0001

PS 05 OSVĚTLENÍ KOMUNIKACÍ

Příloha	<h2>SITUACE</h2>
Investor	Česká republika - Ředitelství vodních cest ČR
Měřítko	Příloha
1:1000	F.2.1.2