

SPORTOVNÍ PŘÍSTAV HLUBOKÁ NAD VLTAVOU


ČÍSLO PROJEKTU 531 553 0001

IO 12.1 CYKLOSTEZKA K MOSTU

MOBILNÍ OPLOCENÍ M 1:25

POHLED

PŘECHOD PODEZDÍVKA - OPĚRNÁ ZEĎ

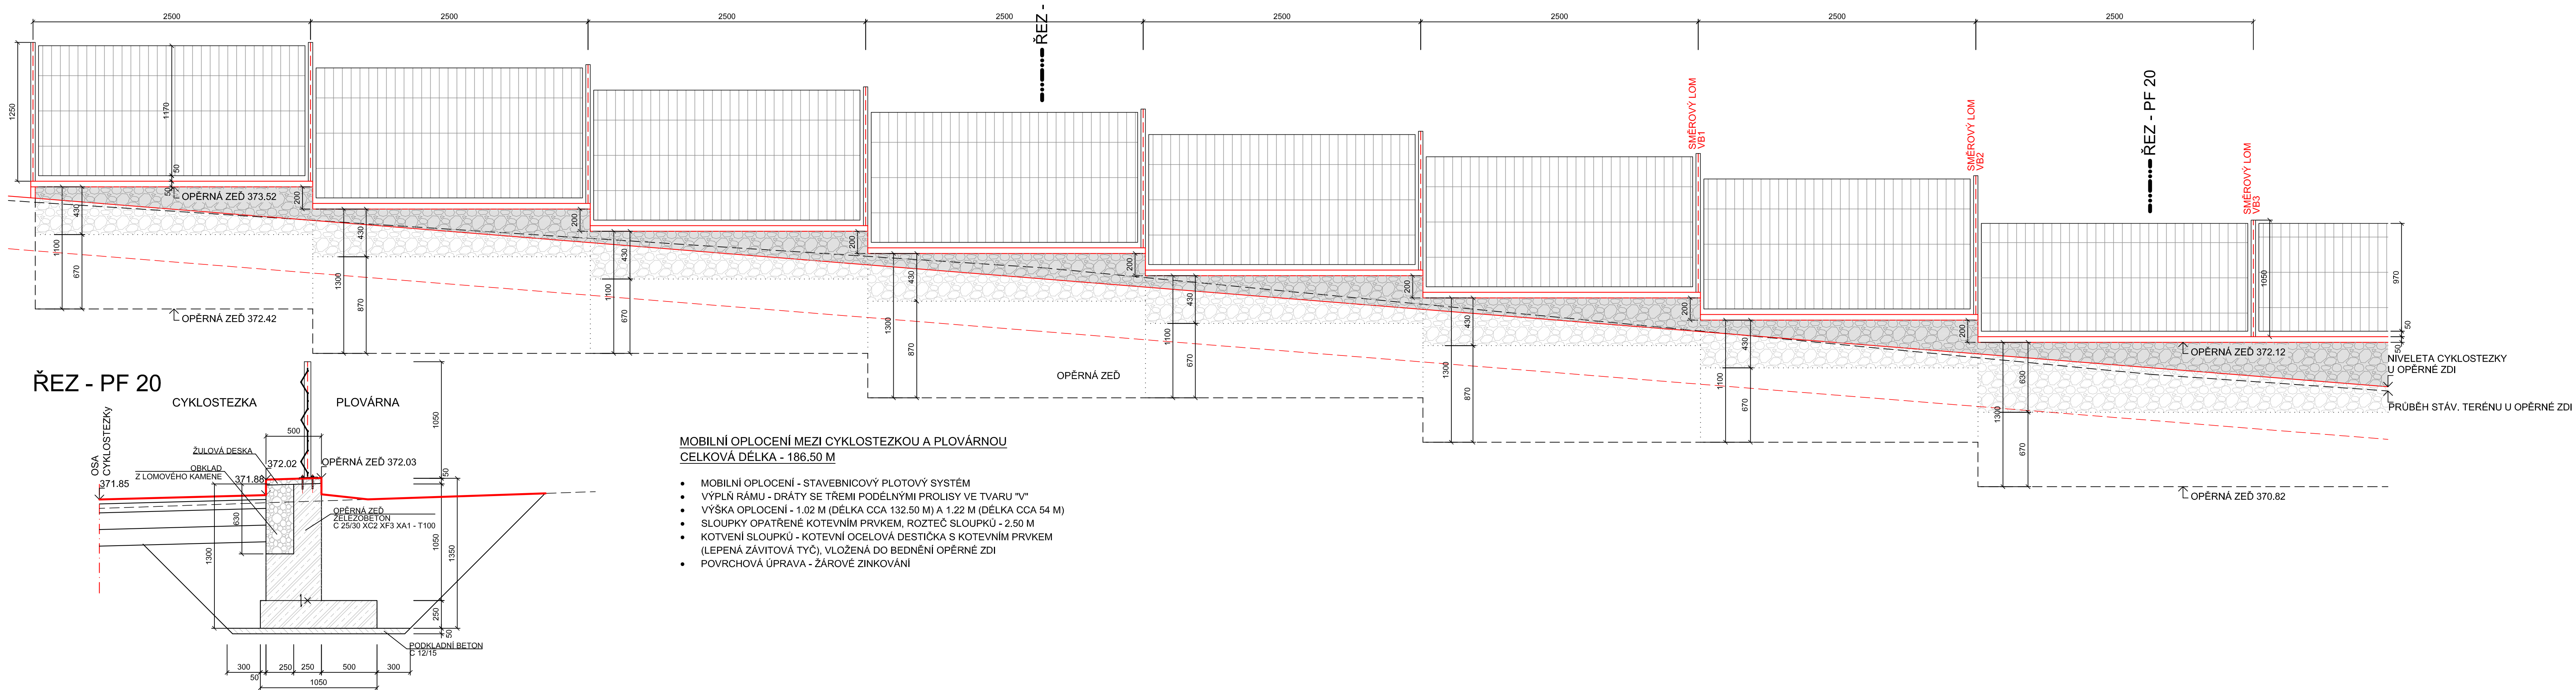


MOBILNÍ OPLOCENÍ MEZI CYKLOSTEZKOU A PLOVÁRNOU
CELKOVÁ DÉLKA - 186.50 M

- MOBILNÍ OPLOCENÍ - STAVEBNICOVÝ PLOTOVÝ SYSTÉM
- VÝPLŇ RÁMU - DRÁTY SE TŘEMI PODÉLNÝMI PROLISY VE TVARU "V"
- VÝŠKA OPLOCENÍ - 1.02 M (DÉLKA CCA 132.50 M) A 1.22 M (DÉLKA CCA 54 M)
- SLOUPKY OPATŘENÉ KOTEVNÍM PRVKEM, ROZTEČ SLOUPKŮ - 2.50 M
- KOTVENÍ SLOUPKŮ - KOTEVNÍ OCELOVÁ DESTIČKA S KOTEVNÍM PRVKEM (LEPENÁ ZÁVITOVÁ TYČ), VLOŽENÁ DO BEDNĚNÍ OPĚRNÉ ZDI
- POVRCHOVÁ ÚPRAVA - ŽÁROVÉ ZINKOVÁNÍ

VYPRACOVAL JANA KUBÍKOVÁ dipl. tech. <i>Kubíková</i>	ZODPOVĚDNÝ PROJEKTANT JANA KUBÍKOVÁ dipl. tech. <i>Kubíková</i>	KONTROLOVAL MARIE FENCLOVÁ <i>Fenclová</i>	HYDROPROJEKT AKČIOVÁ SPOLEČNOST 42 Česká Budějovice, Záhorská 148/II, 1. 370 21, www.hydroprojekt.cz, info@hydroprojekt.cz SWECO ČESKÉ BUDĚJOVICE
--	---	--	---

KÓTOVÁNO V mm
VÝŠKOVÝ SYSTÉM BpV
SOUŘADNICOVÝ SYSTÉM S-JTSK

INVESTOR :

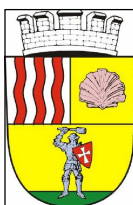

ZPRACOVÁNO PRO :

