



PODÉLNÝ ŘEZ A POHLED

ŘEZ 2-2 : POHLED
M 1:50

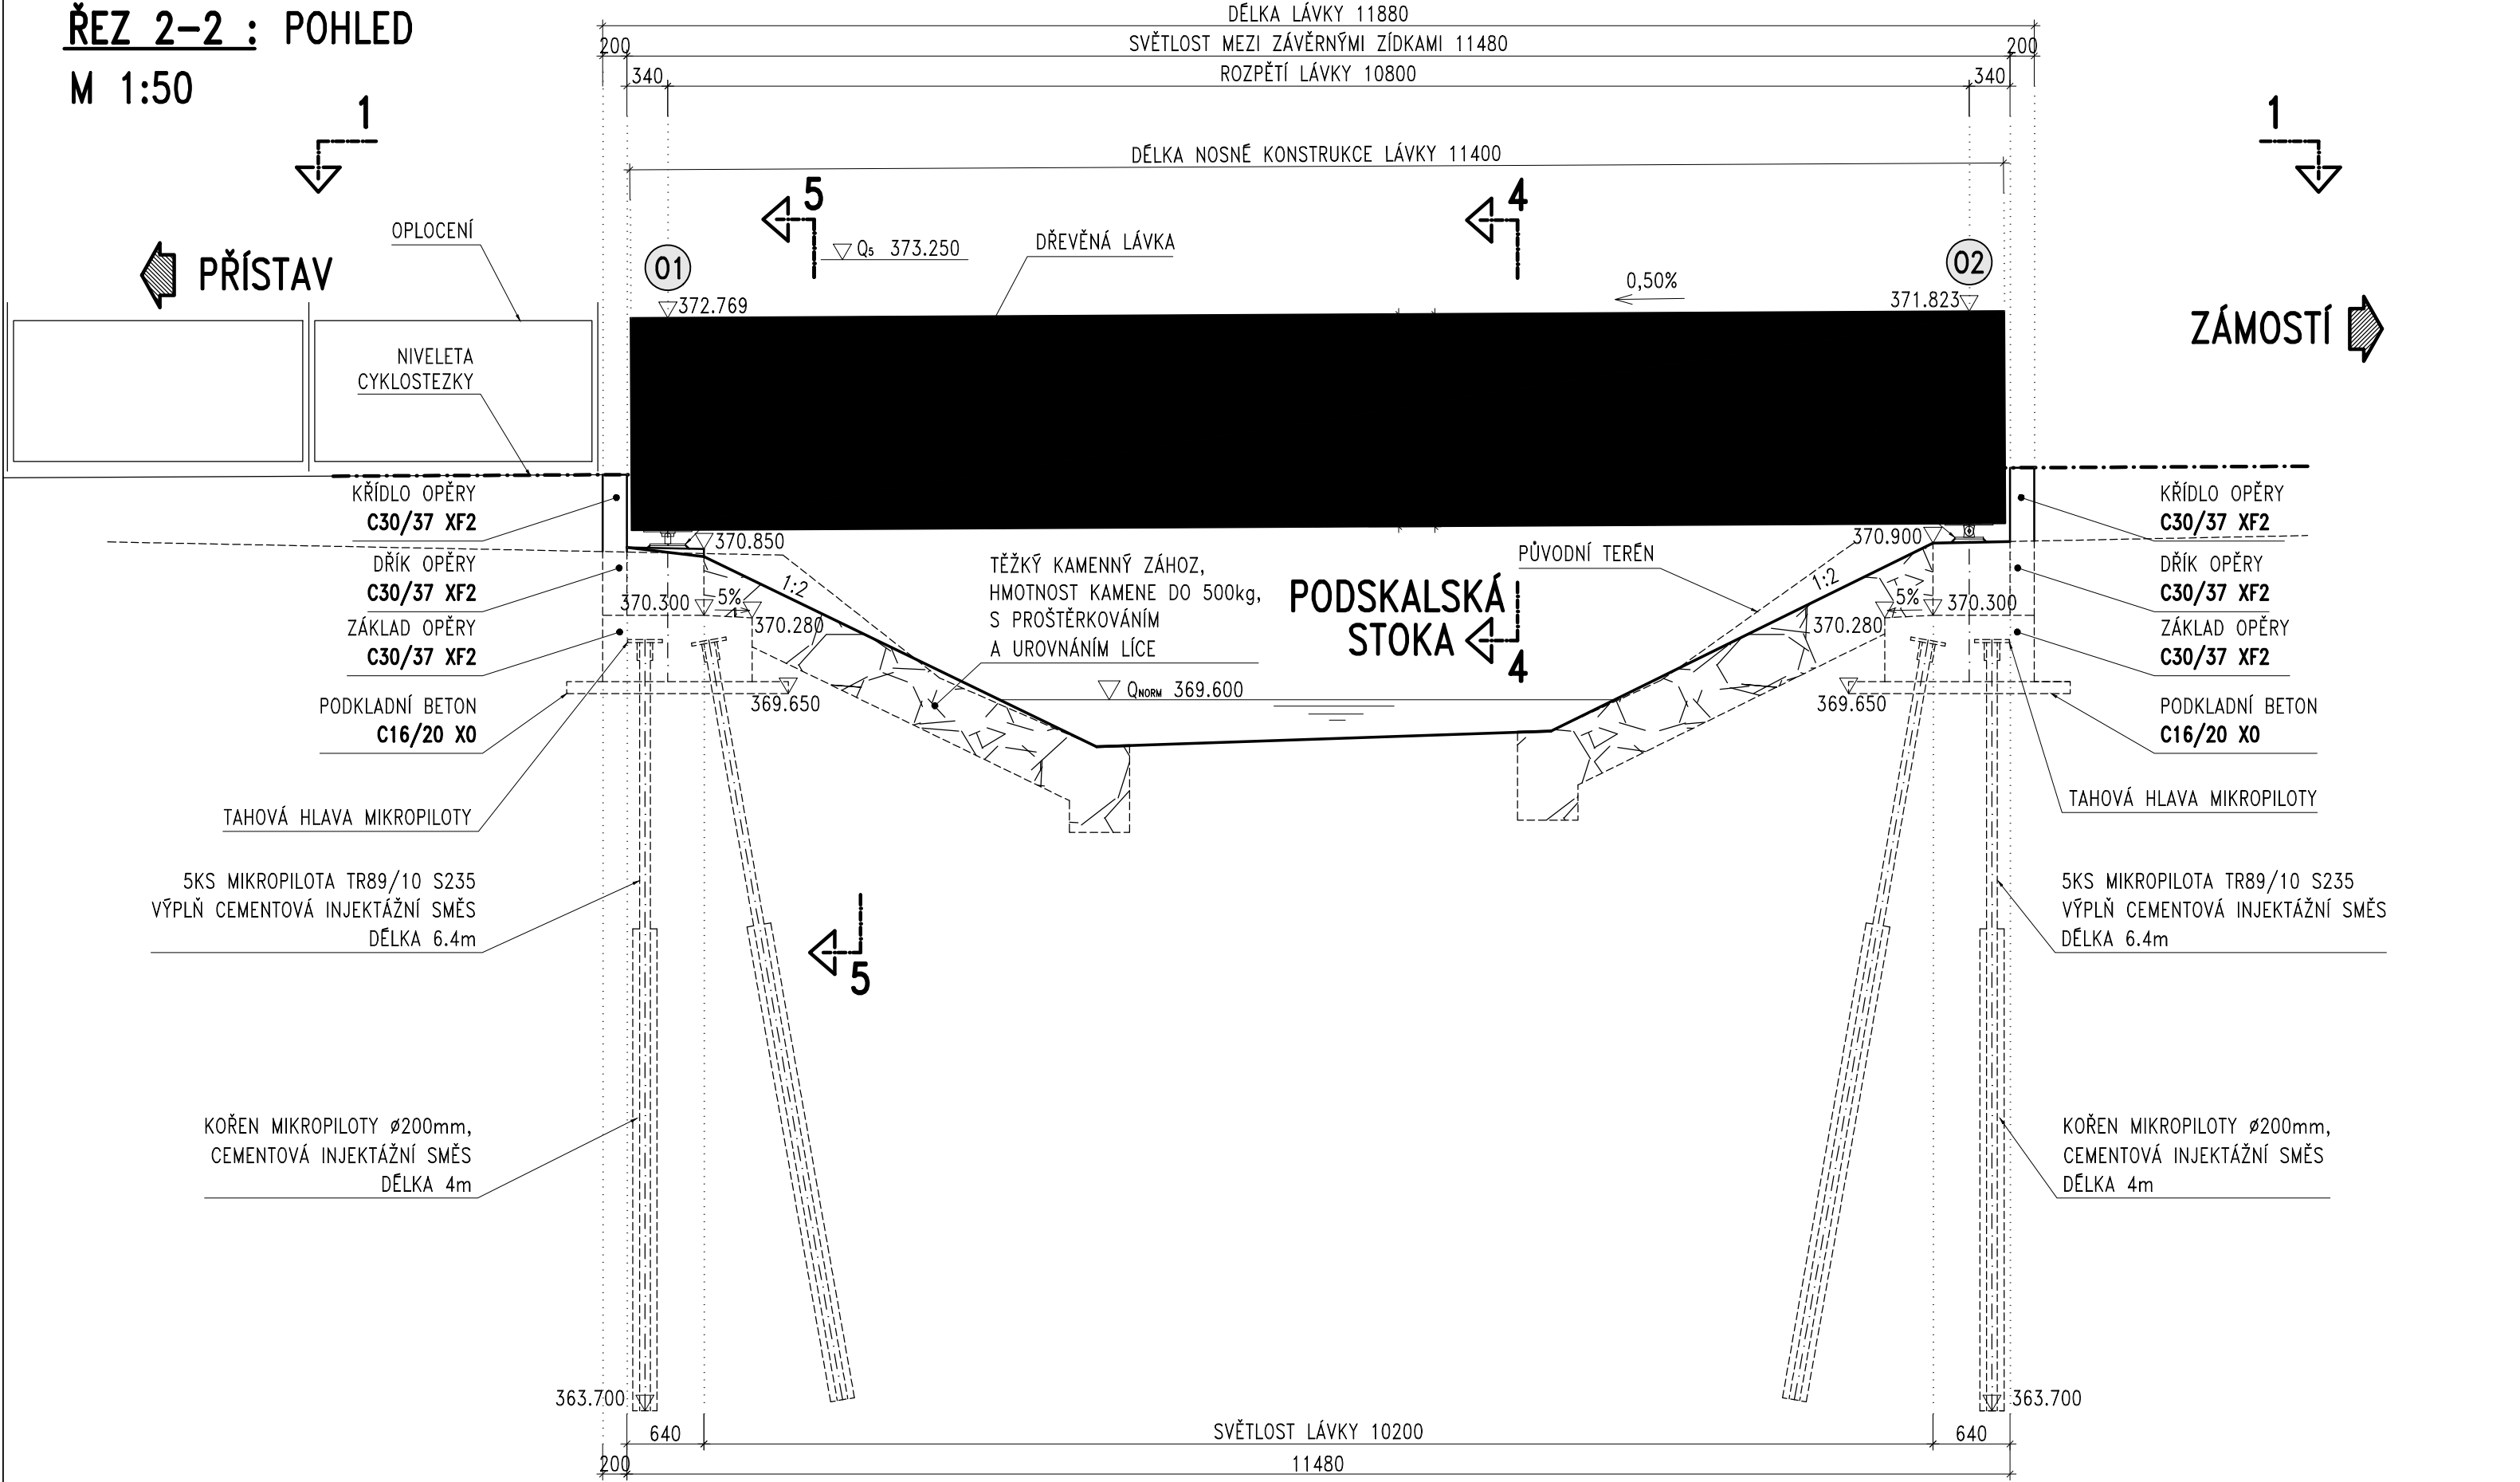

ŘEZ 3-3 : PODÉLNÝ ŘEZ
M 1:50

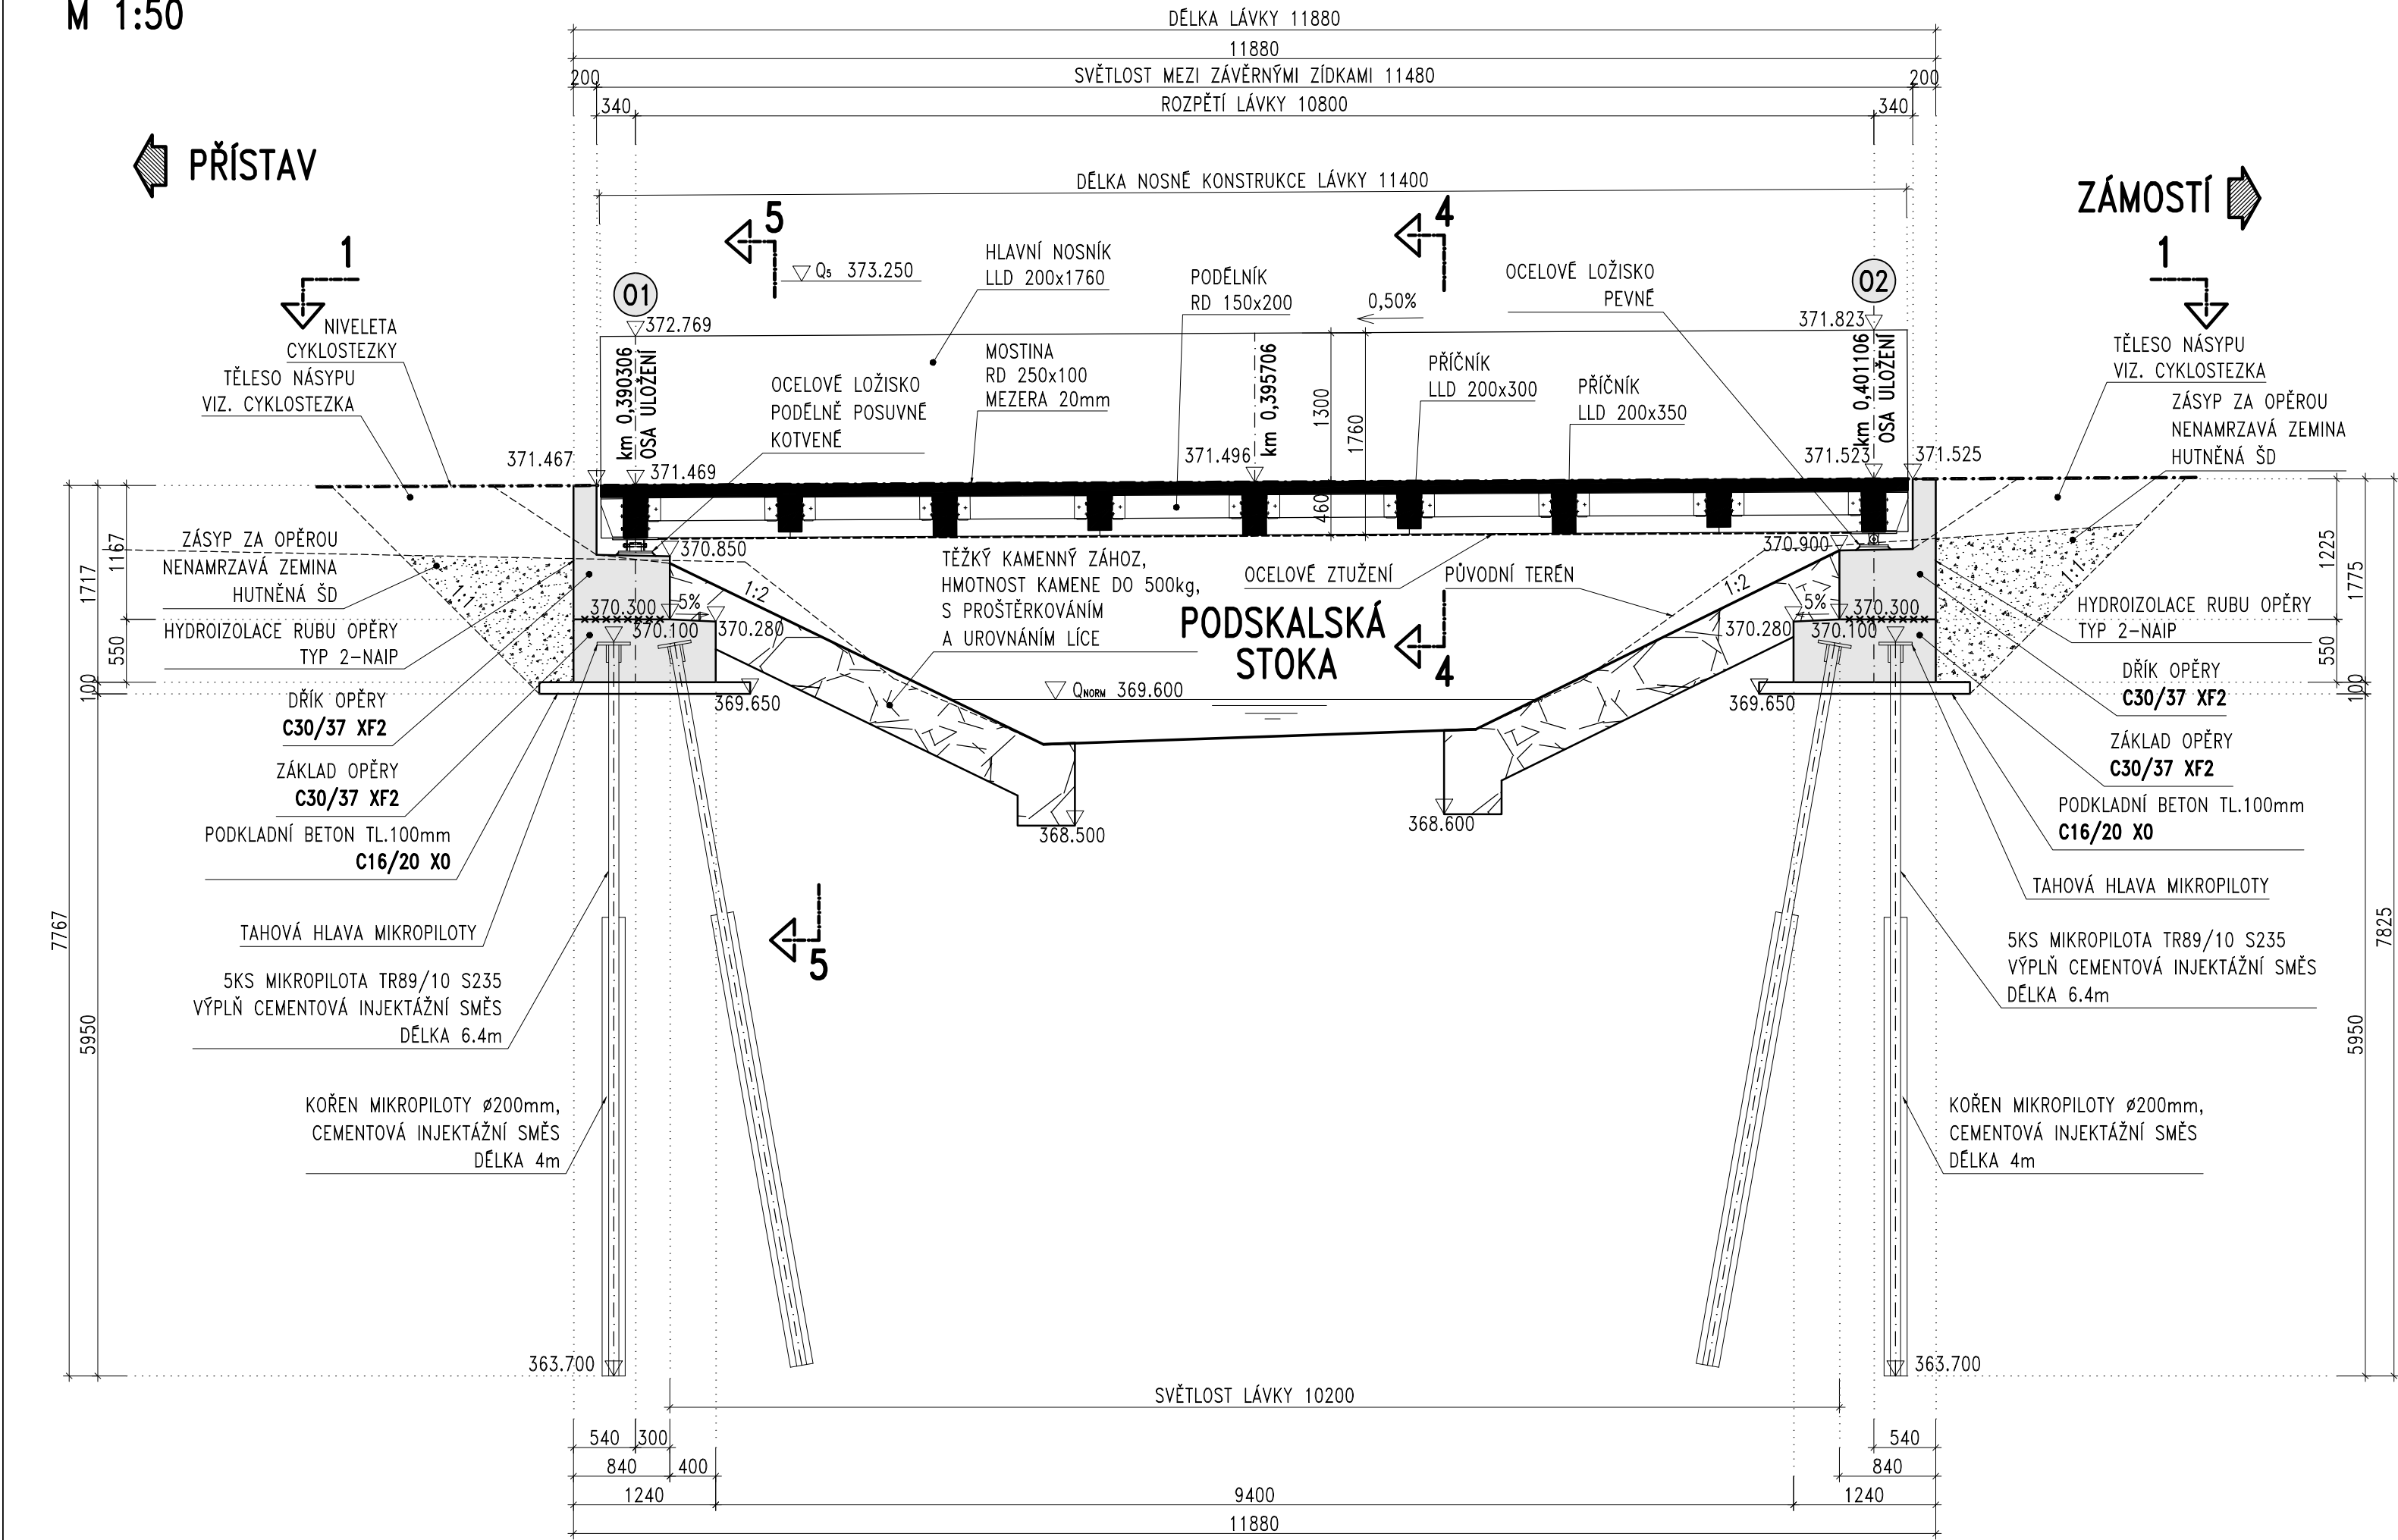

LEGENDA:

INŽENÝRSKÉ SÍTĚ :

- SDĚLOVACÍ KABEL O2
- KANALIZACE
- VODOVOD
- VEDENÍ NN
- VEŘEJNÉ OSVĚTLENÍ
- TRUBNÍ KANÁL

UMÍSTĚNÍ INŽENÝRSKÝCH SÍTÍ JE POUZE ORIENTAČNÍ
NUTNO ZAJISTIT VYTÝČENÍ SÍTÍ OD JEJICH SPRÁVCŮ

VYPRACOVAL ING. JAN HENZL	ZODPOVĚDNÝ PROJEKTANT ING. PAVEL RYJÁČEK, Ph.D.	KONTROLOVAL ING. JIŘÍ SCHINDLER	 VPÚ DECO PRAHA a.s. PODBAŠKÁ 20, 180 00 PRAHA 6
------------------------------	--	------------------------------------	--


INVESTOR :

INVESTOR :

INVESTOR :

INVESTOR :

KÓTOVÁNO V mm
VÝŠKOVÝ SYSTÉM Bpv
SOUŘADNICOVÝ SYSTÉM S-JTSK

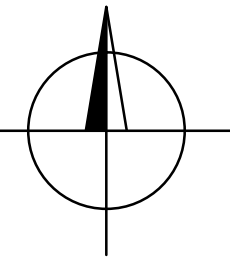

SPORTOVNÍ PŘÍSTAV HLUBOKÁ NAD VLTAVOU
ČÍSLO PROJEKTU 531 553 0001
IO 12.2 LÁVKA PŘES NÁHON

Podélný řez a pohled

Česká republika - Ředitelství vodních cest ČR

1:50 F.1.12.3