


ČÍSLO PROJEKTU 531 553 0001
IO 12.1 CYKLOSTEZKA K MOSTU

IO 12.1 - OPĚRNÁ ŽEĐ - VÝTYČENÍ			
OZNAČENÍ	SOUDAVNOST	SOUDAVNOST X	SOUDAVNOST X2
K0	=57889,42	=115475,63	
V001	=78906,09	=117022,66	
V002	=78684,95	=117620,44	
V003	=78603,82	=11816,18	
V004	=78602,71	=117615,97	
V005	=78601,63	=117613,72	
V006	=78590,82	=117591,17	
V007	=78589,75	=117588,91	
V008	=78588,73	=117586,63	
V009	=78587,71	=117584,38	
V010	=78586,87	=117581,99	
V011	=78586,63	=117585,34	
V012	=78579,74	=117563,60	
V013	=78578,95	=117560,93	
V014	=78576,28	=117558,92	
V015	=78577,73	=117556,08	
V016	=78574,00	=117533,98	
V017	=78573,55	=117536,63	
V018	=78573,22	=117534,05	
V019	=78570,38	=117511,73	
V020	=78570,08	=117509,25	
V021	=78569,87	=117506,76	
V022	=78569,79	=117504,26	
V023	=78569,57	=117494,26	
V024	=78569,53	=117491,76	
V025	=78569,73	=117499,27	
V026	=78570,28	=117486,83	
V027	=78571,15	=117484,49	
V028	=78572,34	=117482,29	
V029	=78573,82	=117480,27	
V030	=78575,57	=117478,48	
Z0	=78681,03	=117635,97	

PF 24 KM 0.300 000

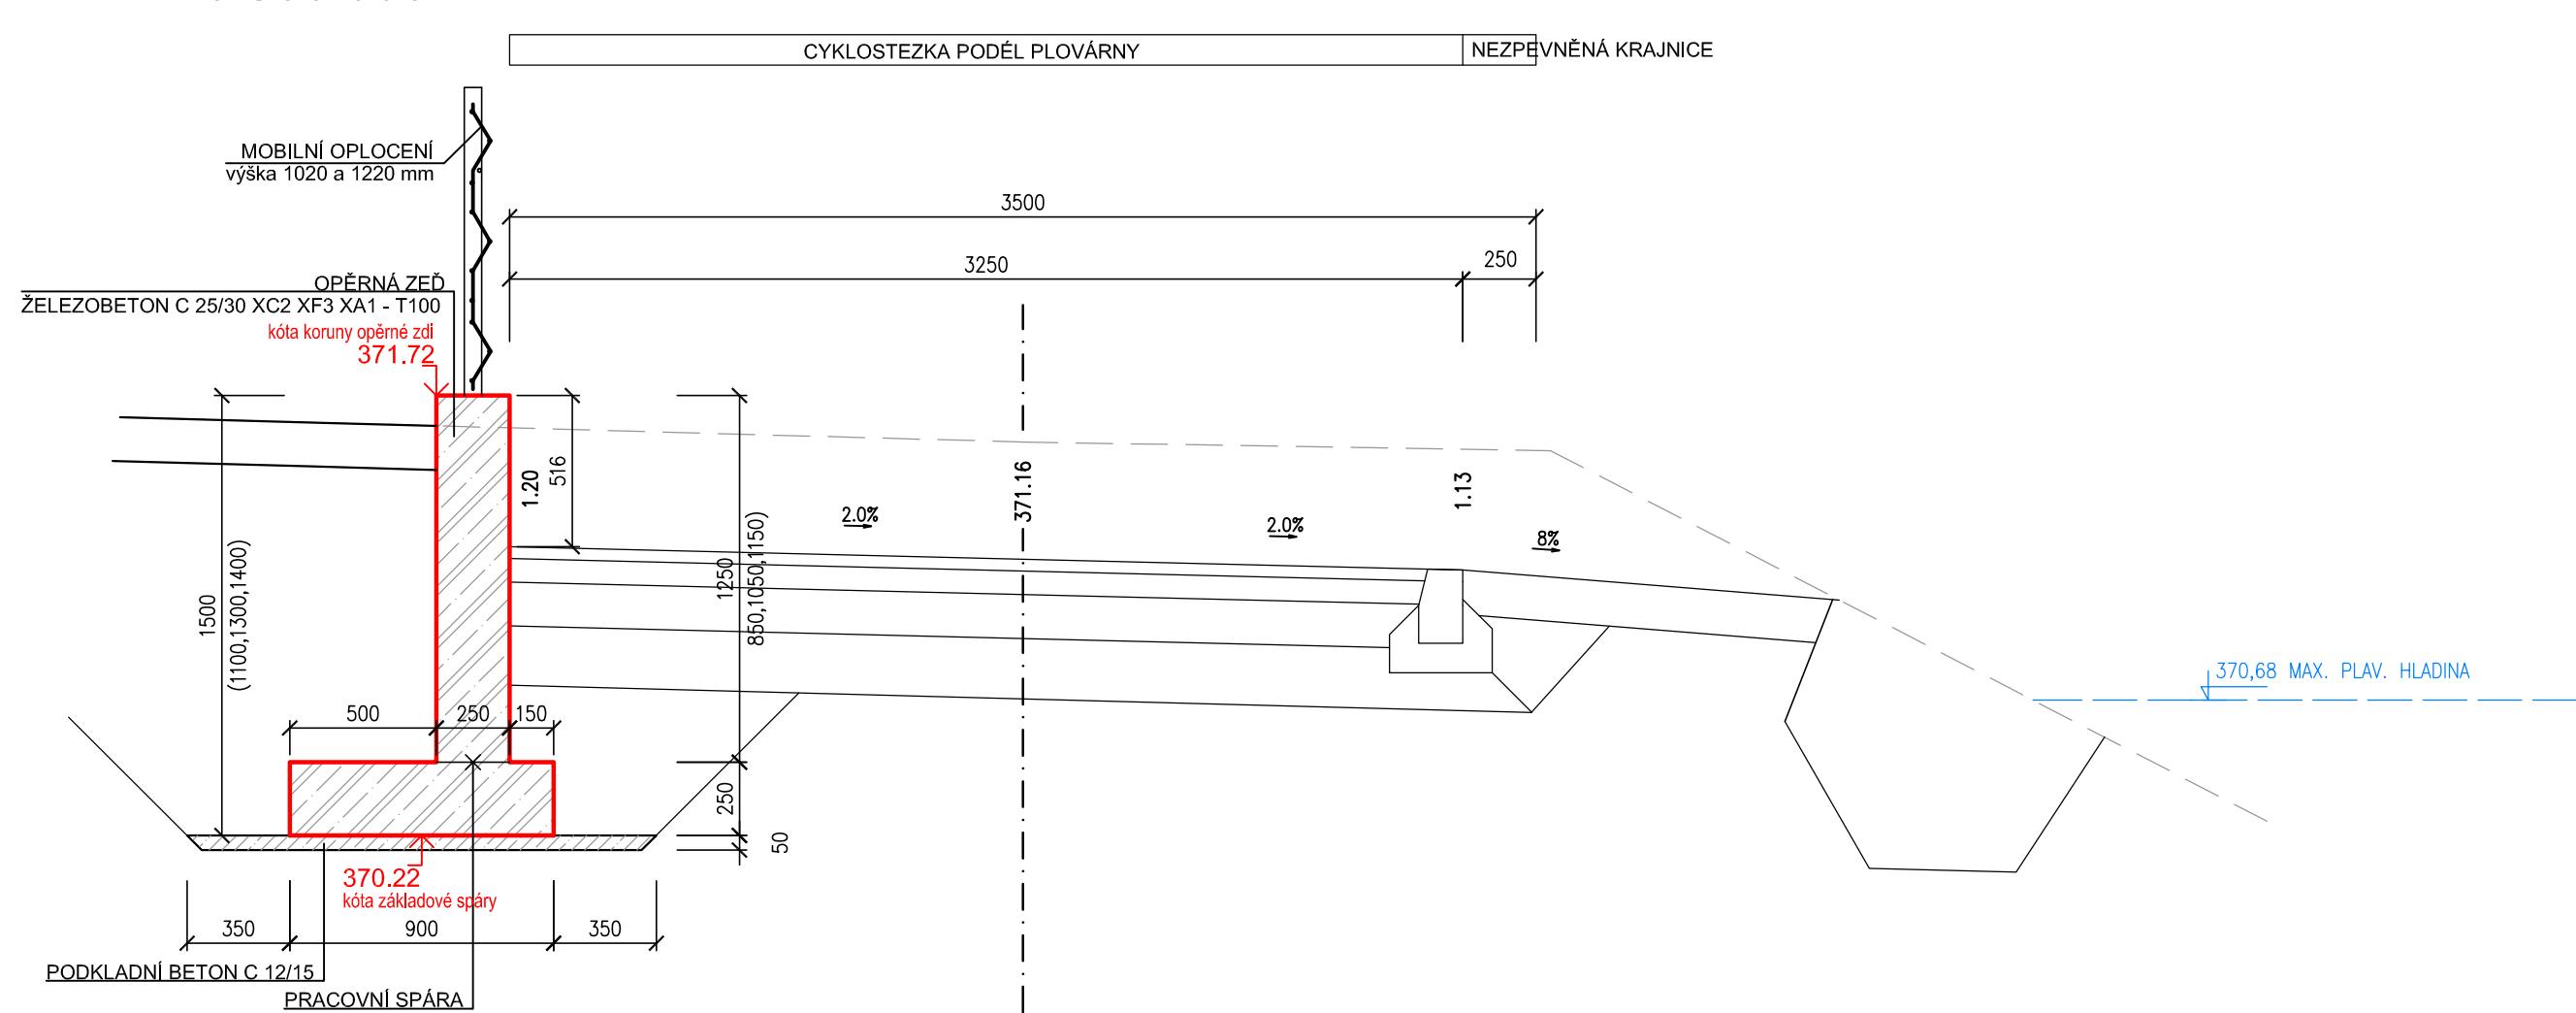

VYPRACOVAL JANA KUBICKOVÁ dipl. inž.	ZODPOVEDNÝ PROJEKTANT JANA KUBICKOVÁ dipl. inž.	KONTROLOVAL MARE FENCLOVÁ
<i>Kubicková</i>	<i>Kubicková</i>	<i>Fenclová</i>

HYDROPROJEKT
AKČIOVÁ SPOLEČNOST

 SWECO 

KŘÍTOVÁNÍ V mm, m
VÝŠKOVÝ SYSTÉM Bpv
SOUPRAVICOVÝ SYSTÉM S-JTSK

INVESTOR :

ZPRACOVÁNO PRO :

