


SPORTOVNÍ PŘÍSTAV HLUBOKÁ NAD VLTAVOU  
ČÍSLO PROJEKTU 531 553 0001  
IO 16 PARKOVIŠTĚ PRO POTŘEBY ZÁKLADNÍHO PROVOZU PŘÍSTAVU


SITUACE PARKOVIŠTĚ M 1:250

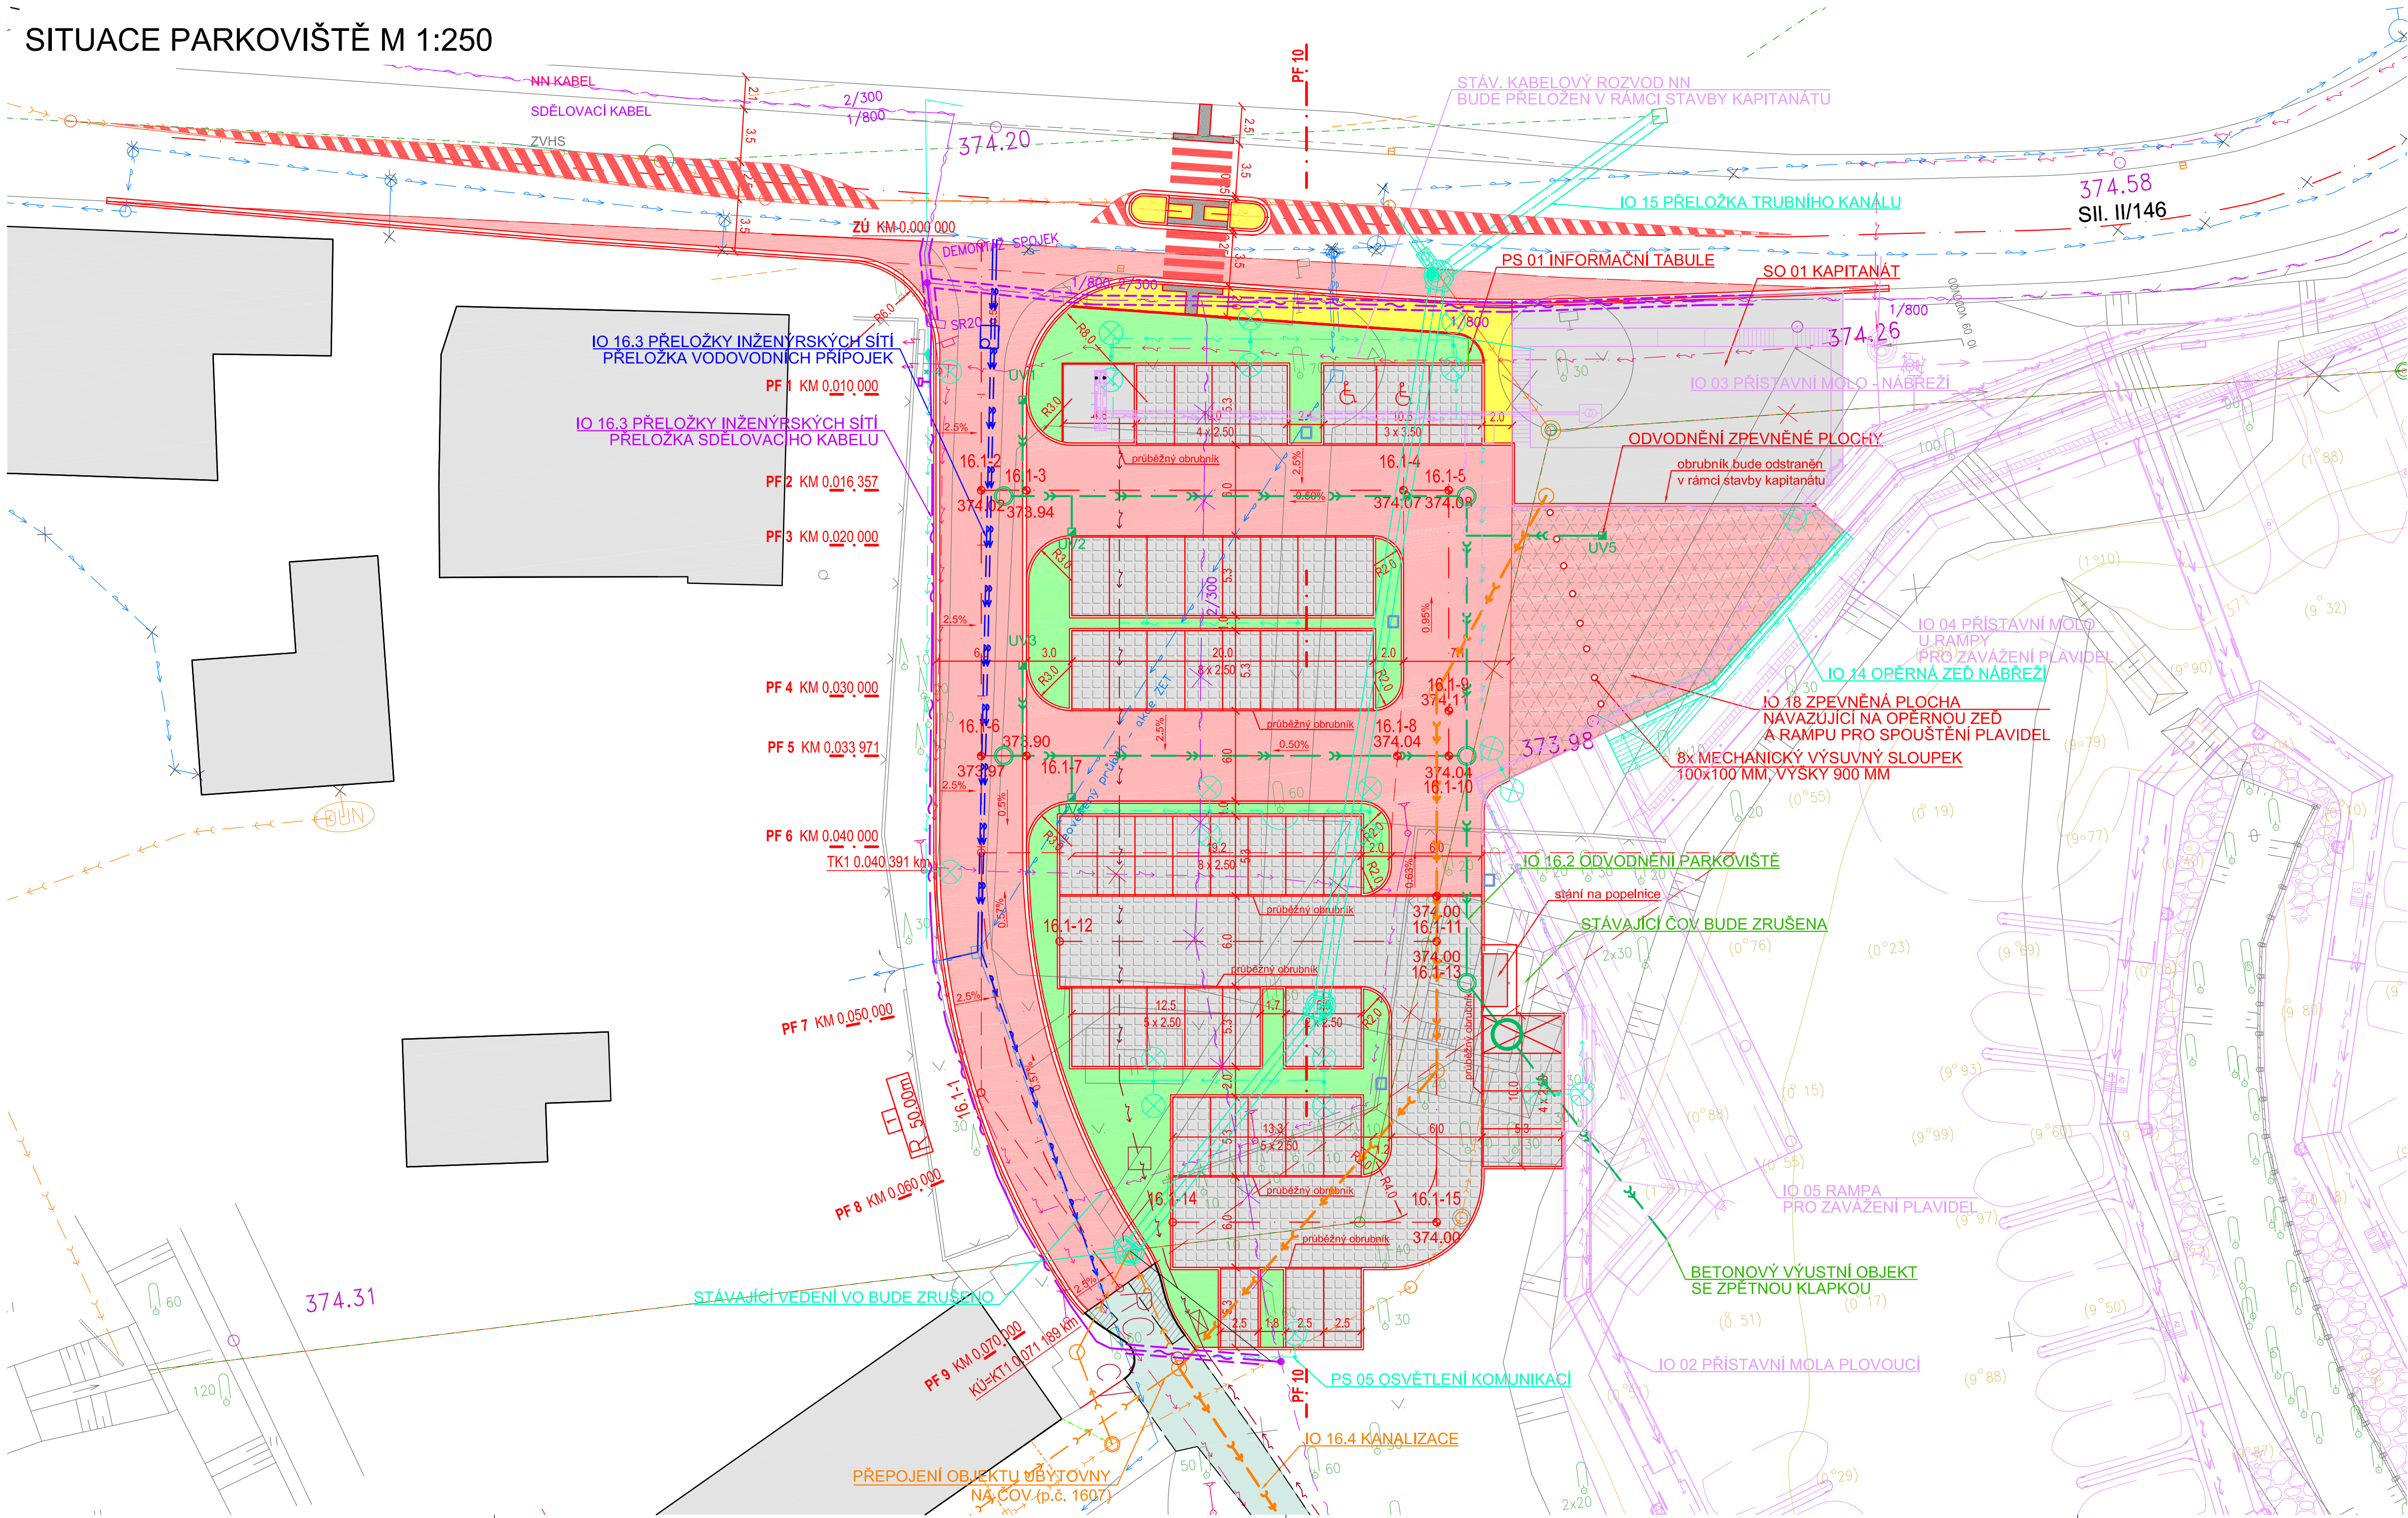

LEGENDA INŽENÝRSKÝCH SÍTÍ

PROJEKTOVANÉ

IO 16.1 PARKOVIŠTĚ

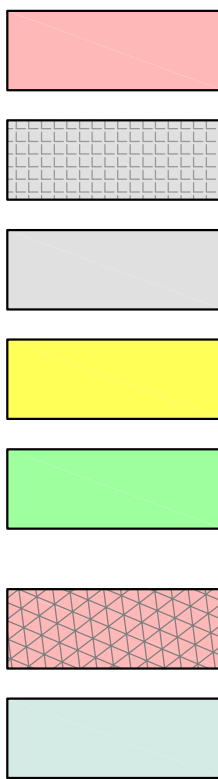


VOZOVKA, CYKLOSTEZKA - ŽIVÍČNÝ KRYT  
PARKOVACÍ STÁNÍ - VEGETAČNÍ TVÁRNICE  
OSTATNÍ ZPEVNĚNÁ PLOCHA  
CHODNÍK - ZÁMKOVÁ DLAŽBA  
ZELEŇ  
IO 18 ZPEVNĚNÁ PLOCHA NAVAZUJÍCÍ NA OPĚRNOU ZĚď A RAMPU PRO SPOUŠTĚNÍ PLAVIDEL  
STÁVAJÍCÍ KOMUNIKACE - OPRAVA POVRCHU



LAVIČKA A ODPADKOVÉ KOŠE  
INFORMAČNÍ SYSTÉM  
STOJANY NA KOLA


STÁVAJÍCÍ

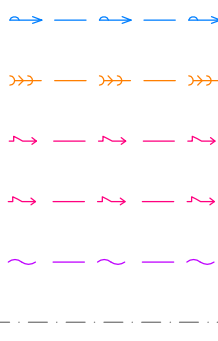

VODOVOD  
STÁVAJÍCÍ KANALIZACE  
KABEL VO  
NN KABEL  
SDĚLOVACÍ KABEL  
ZVHS

POZNÁMKA :

- ZÁKRESY INŽENÝRSKÝCH SÍTÍ NESLOUŽÍ JAKO VÝTÝČOVACÍ VÝKRES !!!

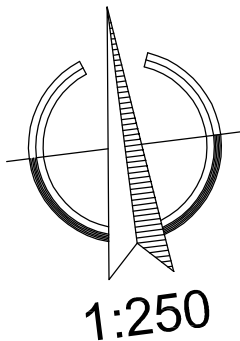

KÓTOVÁNO V m  
VÝŠKOVÝ SYSTÉM Bpv  
SOUŘADNICOVÝ SYSTÉM S-JTSK

INVESTOR :

ZPRACOVÁNO PRO :



VYPRACOVAL JANA KUBÍKOVÁ dipl. tech. <i>Kubíková</i>	ZODPOVĚDNÝ PROJEKTANT JANA KUBÍKOVÁ dipl. tech. <i>Kubíková</i>	Kontroloval MARIE FENCLOVÁ <i>Fenclová</i>	<b>HYDROPROJEKT</b> AKČIOVÁ SPOLEČNOST 42 Lada Budějovice, telefon: 381 21 11 11, e-mail: hydroprojekt@hydroprojekt.cz <b>SWECO</b> www.sweco.cz
--	---	--	--

