


SPORTOVNÍ PŘÍSTAV HLUBOKÁ NAD VLTAVOU  
ČÍSLO PROJEKTU 531 553 0001  
IO 16.2 ODVODNĚNÍ  
SITUACE ODVODNĚNÍ M 1:250

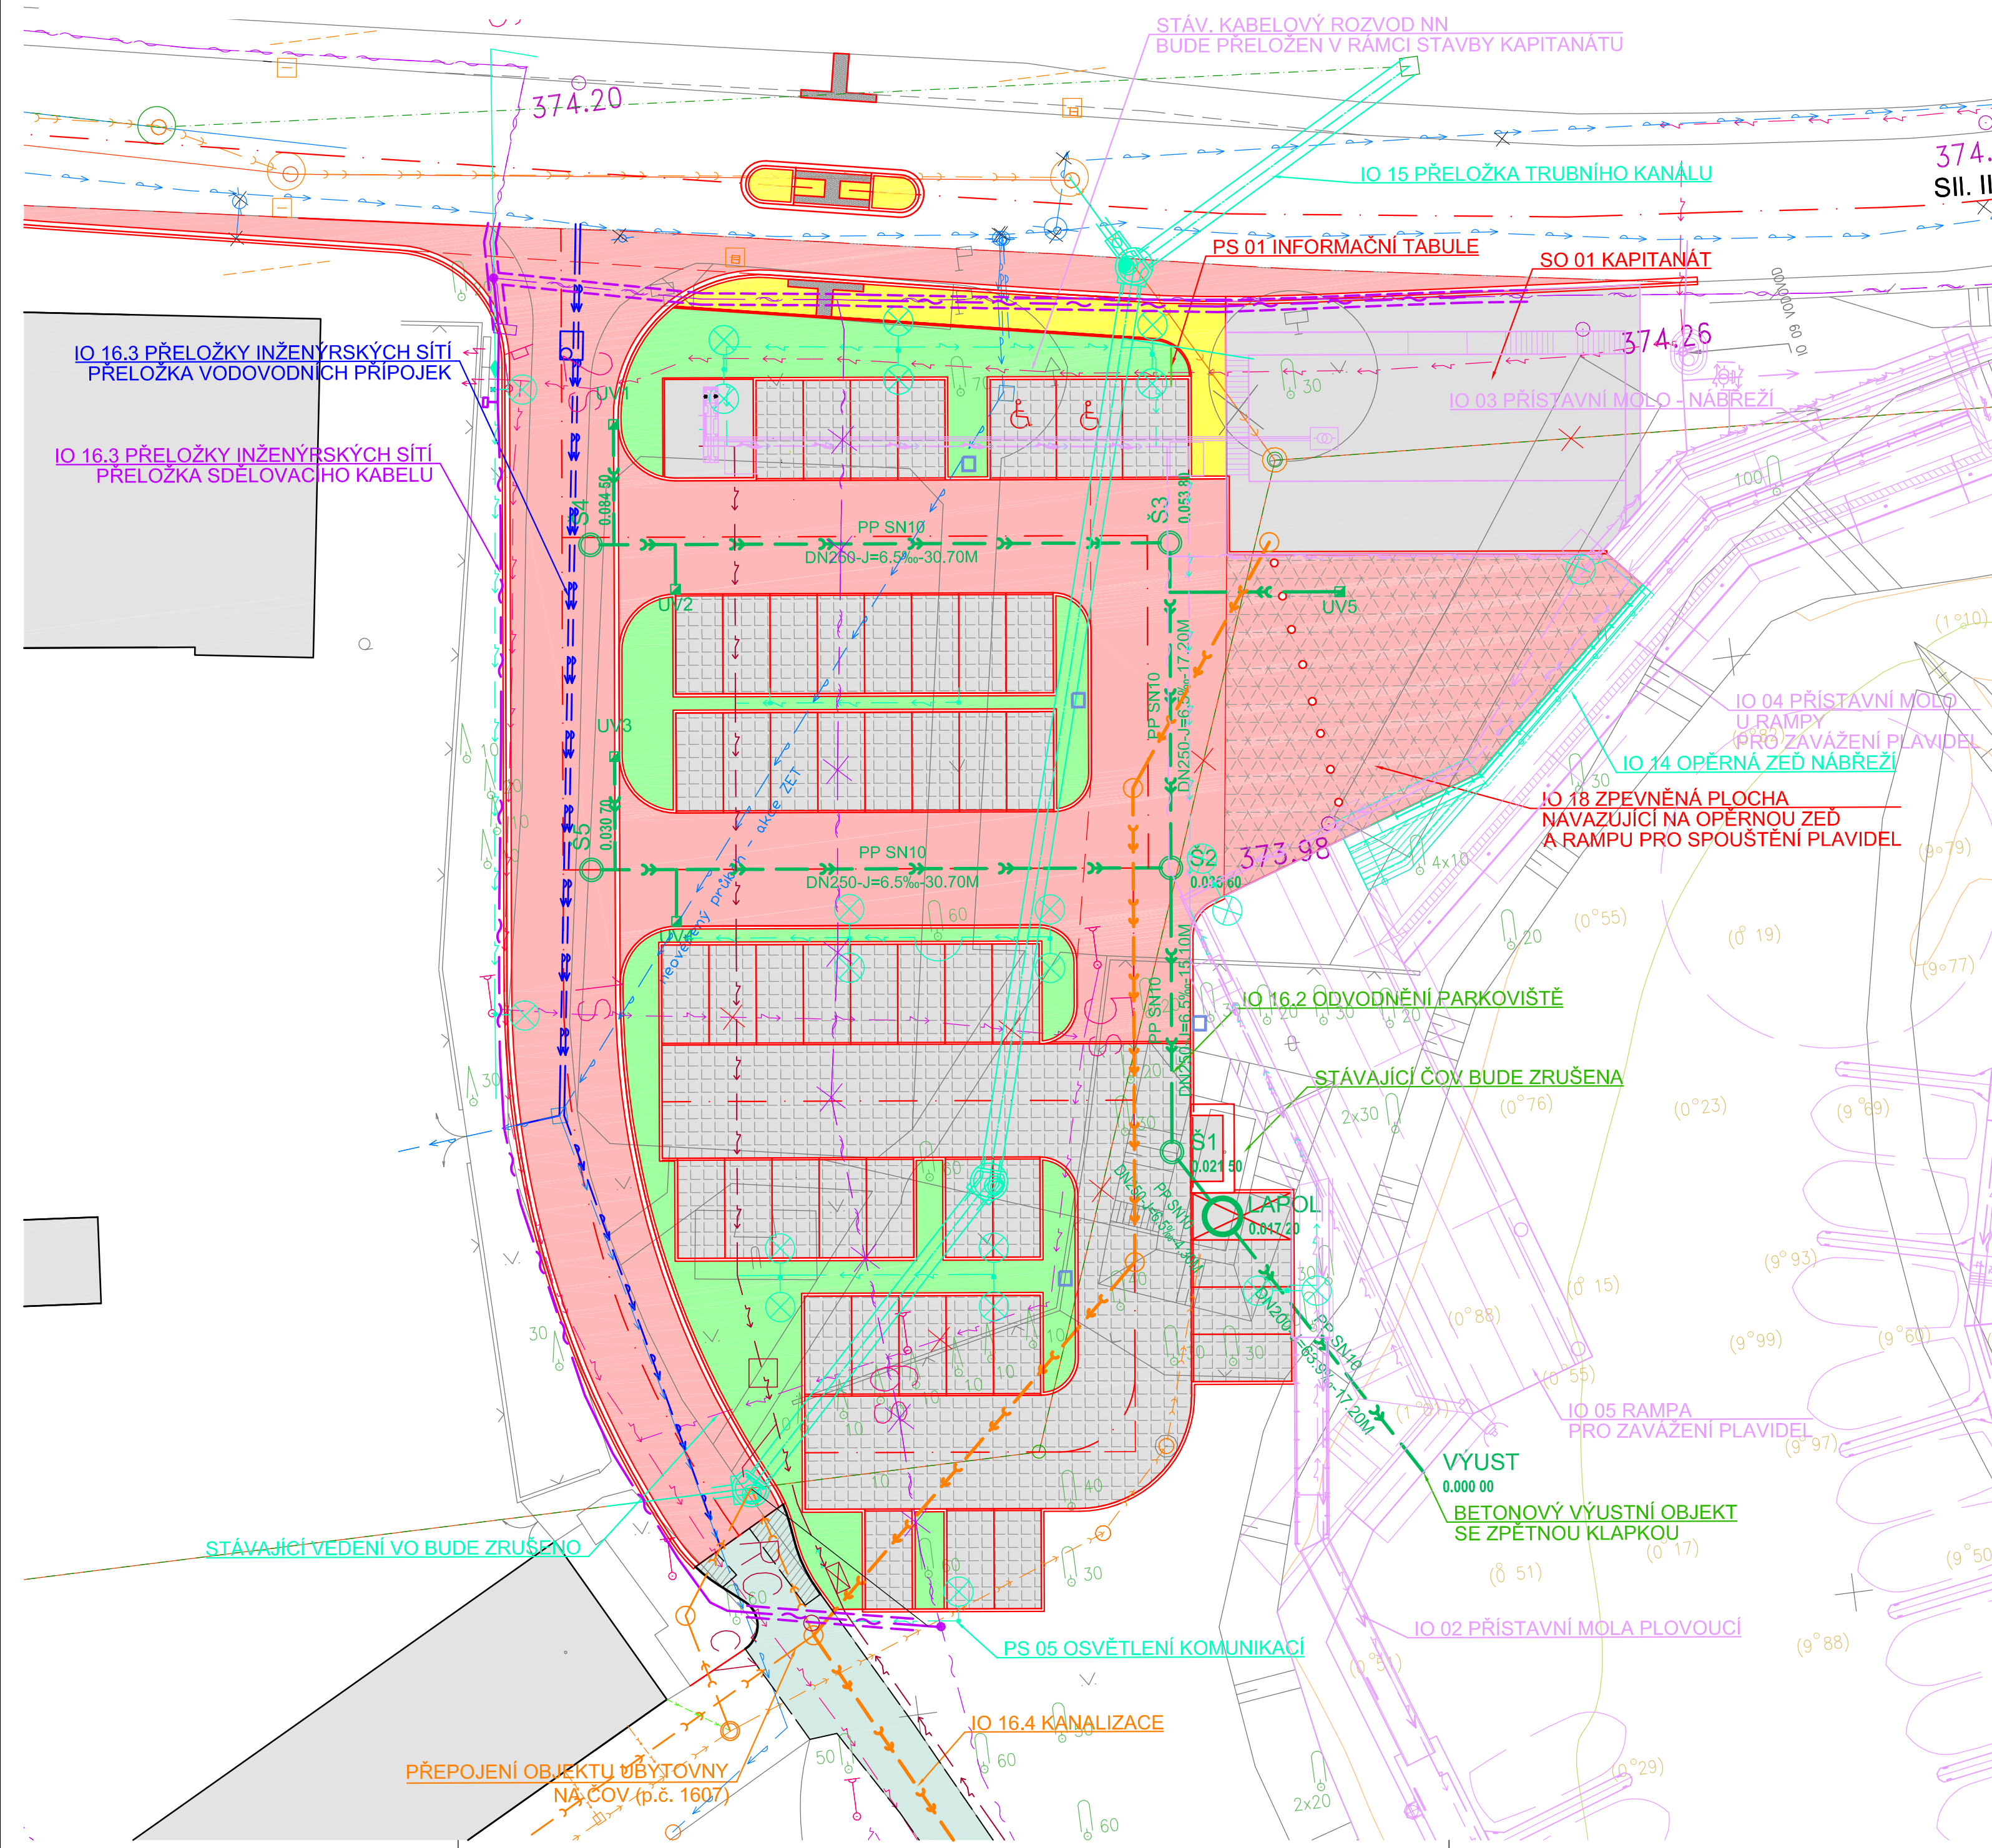

LEGENDA INŽENÝRSKÝCH SÍTÍ

PROJEKTOVANÉ  
IO 16.1 PARKOVIŠTĚ

- VOZOVKA, CYKLOSTEZKA - ŽIVIČNÝ KRYT
- PARKOVACÍ STÁNI - VEGETAČNÍ TVÁRNICE
- OSTATNÍ ZPEVNĚNÁ PLOCHA
- CHODNÍK - ZÁMKOVÁ DLAŽBA
- ZELEŇ
- IO 18 ZPEVNĚNÁ PLOCHA NAVAZUJÍCÍ NA OPĚRNOU ZEď A RAMPU PRO SPOUŠTĚNÍ PLOVIDEL
- STÁVAJÍCÍ KOMUNIKACE - OPRAVA POVRCHU

- LAVIČKA A ODPAKOVÉ KOŠE
- INFORMAČNÍ SYSTÉM
- STOJANY NA KOLA

STÁVAJÍCÍ

- VODOVOD
- STÁVAJÍCÍ KANALIZACE
- KABEL VO
- NN KABEL
- SDĚLOVACÍ KABEL
- ZVHS

POZNÁMKA :  
• ZÁKRESY INŽENÝRSKÝCH SÍTÍ NESLOUŽÍ JAKO VÝTYČOVACÍ VÝKRES !!!

- IO 16.2 ODVODNĚNÍ PARKOVIŠTĚ
- IO 16.3 PŘELOŽKA VODOVODNÍCH PŘÍPOJEK
- IO 16.3 PŘELOŽKA SDĚLOVACÍHO KABELU
- IO 16.4 KANALIZACE PRO SOUVISEJÍCÍ INVESTICE
- INVESTICE MĚSTA HLUBOKÁ NAD VLTAVOU
- PS 05 OSVĚTLENÍ KOMUNIKACÍ (MĚSTO HLUBOKÁ N. VL.)
- INVESTICE ŘVC
- IO 08 ROZVOD NN (RVC - DATOVÝ KABEL)
- IO 08 ROZVOD NN (RVC - EL. KABEL NN)
- IO 09 VODOVOD (RVC)

IO 16.2 VÝTYČOVACÍ PRVKY (SOUŘADNICE ŠACHET - STŘED)		
OZN	SOUŘADNICE Y	SOUŘADNICE X
LAPOL	-756980.58	-1157675.90
Š1	-756982.80	-1157672.17
Š2	-756980.90	-1157657.24
Š3	-756978.73	-1157640.16
Š4	-757009.18	-1157636.28
Š5	-757011.35	-1157653.37
VÝUST	-756971.79	-1157690.72

VYPRACOVAL JANA KUBÍKOVÁ dipl. tech. <i>Kubíková</i>	ZODPOVĚDNÝ PROJEKTANT JANA KUBÍKOVÁ dipl. tech. <i>Kubíková</i>	KONTROLOVAL MARIE FENCLOVÁ <i>Fenclová</i>	<b>HYDROPROJEKT</b> AKTIVÁČNÍ SPOLEČNOST 02 Čechův Budějovic, Sídlníkův náhon 1, 378 21, www.hydroprojekt.cz, tisk@hydroprojekt.cz ČLEN SKUPINY <b>SWECO</b> www.sweco.cz
--	---	--	--

KÓTOVÁNO V m  
VÝŠKOVÝ SYSTÉM Bpv  
SOUŘADNICOVÝ SYSTÉM S-JTSK



Bohatnická 834/56, 602 00 Brno	Tel: +420 541 554 111 Fax: +420 541 211 205	E-mail: trade.wcz@pory.com http://www.pory.cz
Zodpovědný projektant ING. MICHAEL KOHOUTKOVÁ	Hlavní inženýr projektu ING. MICHAEL TRNKA, CSc.	Vedoucí střediska ING. MICHAEL TRNKA, CSc.
Vypracoval JANA KUBÍKOVÁ, dipl. tech.	Kontrola ING. MICHAEL TRNKA, CSc.	Zašlakové číslo 341056.87
Datum ŘÍJEN 2011	Stupeň dokumentace DVZ	Název souboru F.1.1.1_02_Situace_stavby.dwg

**SPORTOVNÍ PŘÍSTAV HLUBOKÁ NAD VLTAVOU**  
ČÍSLO PROJEKTU 531 553 0001  
**IO 16.2 ODVODNĚNÍ**

**SITUACE**

Objednatel: Česká republika - Ředitelství vodních cest ČR

Mřížka: 1:250 Příloha: F.15.2.2