


Otlisk autorizačního razítka:		<b>Ing. Marie Sýkorová</b> Projektování ve výstavbě Kubátova 301 , 417 22 Háj u Duchcova Tel.: 721 400 817 IČ 763 275 66	
Vypracoval: Ing. Marie Sýkorová	Kreslil: Ing. Marie Sýkorová	Zodpovědný projektant: Ing. Marie Sýkorová	Pověřený úřad: <b>PODBOŘANY</b>
			Kraj: <b>Ústecký</b>
Investor akce: Město Kryry		č.h.p. 1-13-03-071	Stupeň dokumentace: <b>DSP/DPS</b>
<b>MVN Strojice - oprava nádrže</b> k.ú. Strojice u Podbořan (p.p.č. 75/1)			Číslo zakázky: <b>05/2016</b> Archivní číslo: <b>LN/2016</b>
<b>C.2. Koordinační situace stavby</b>			Číslo paré:

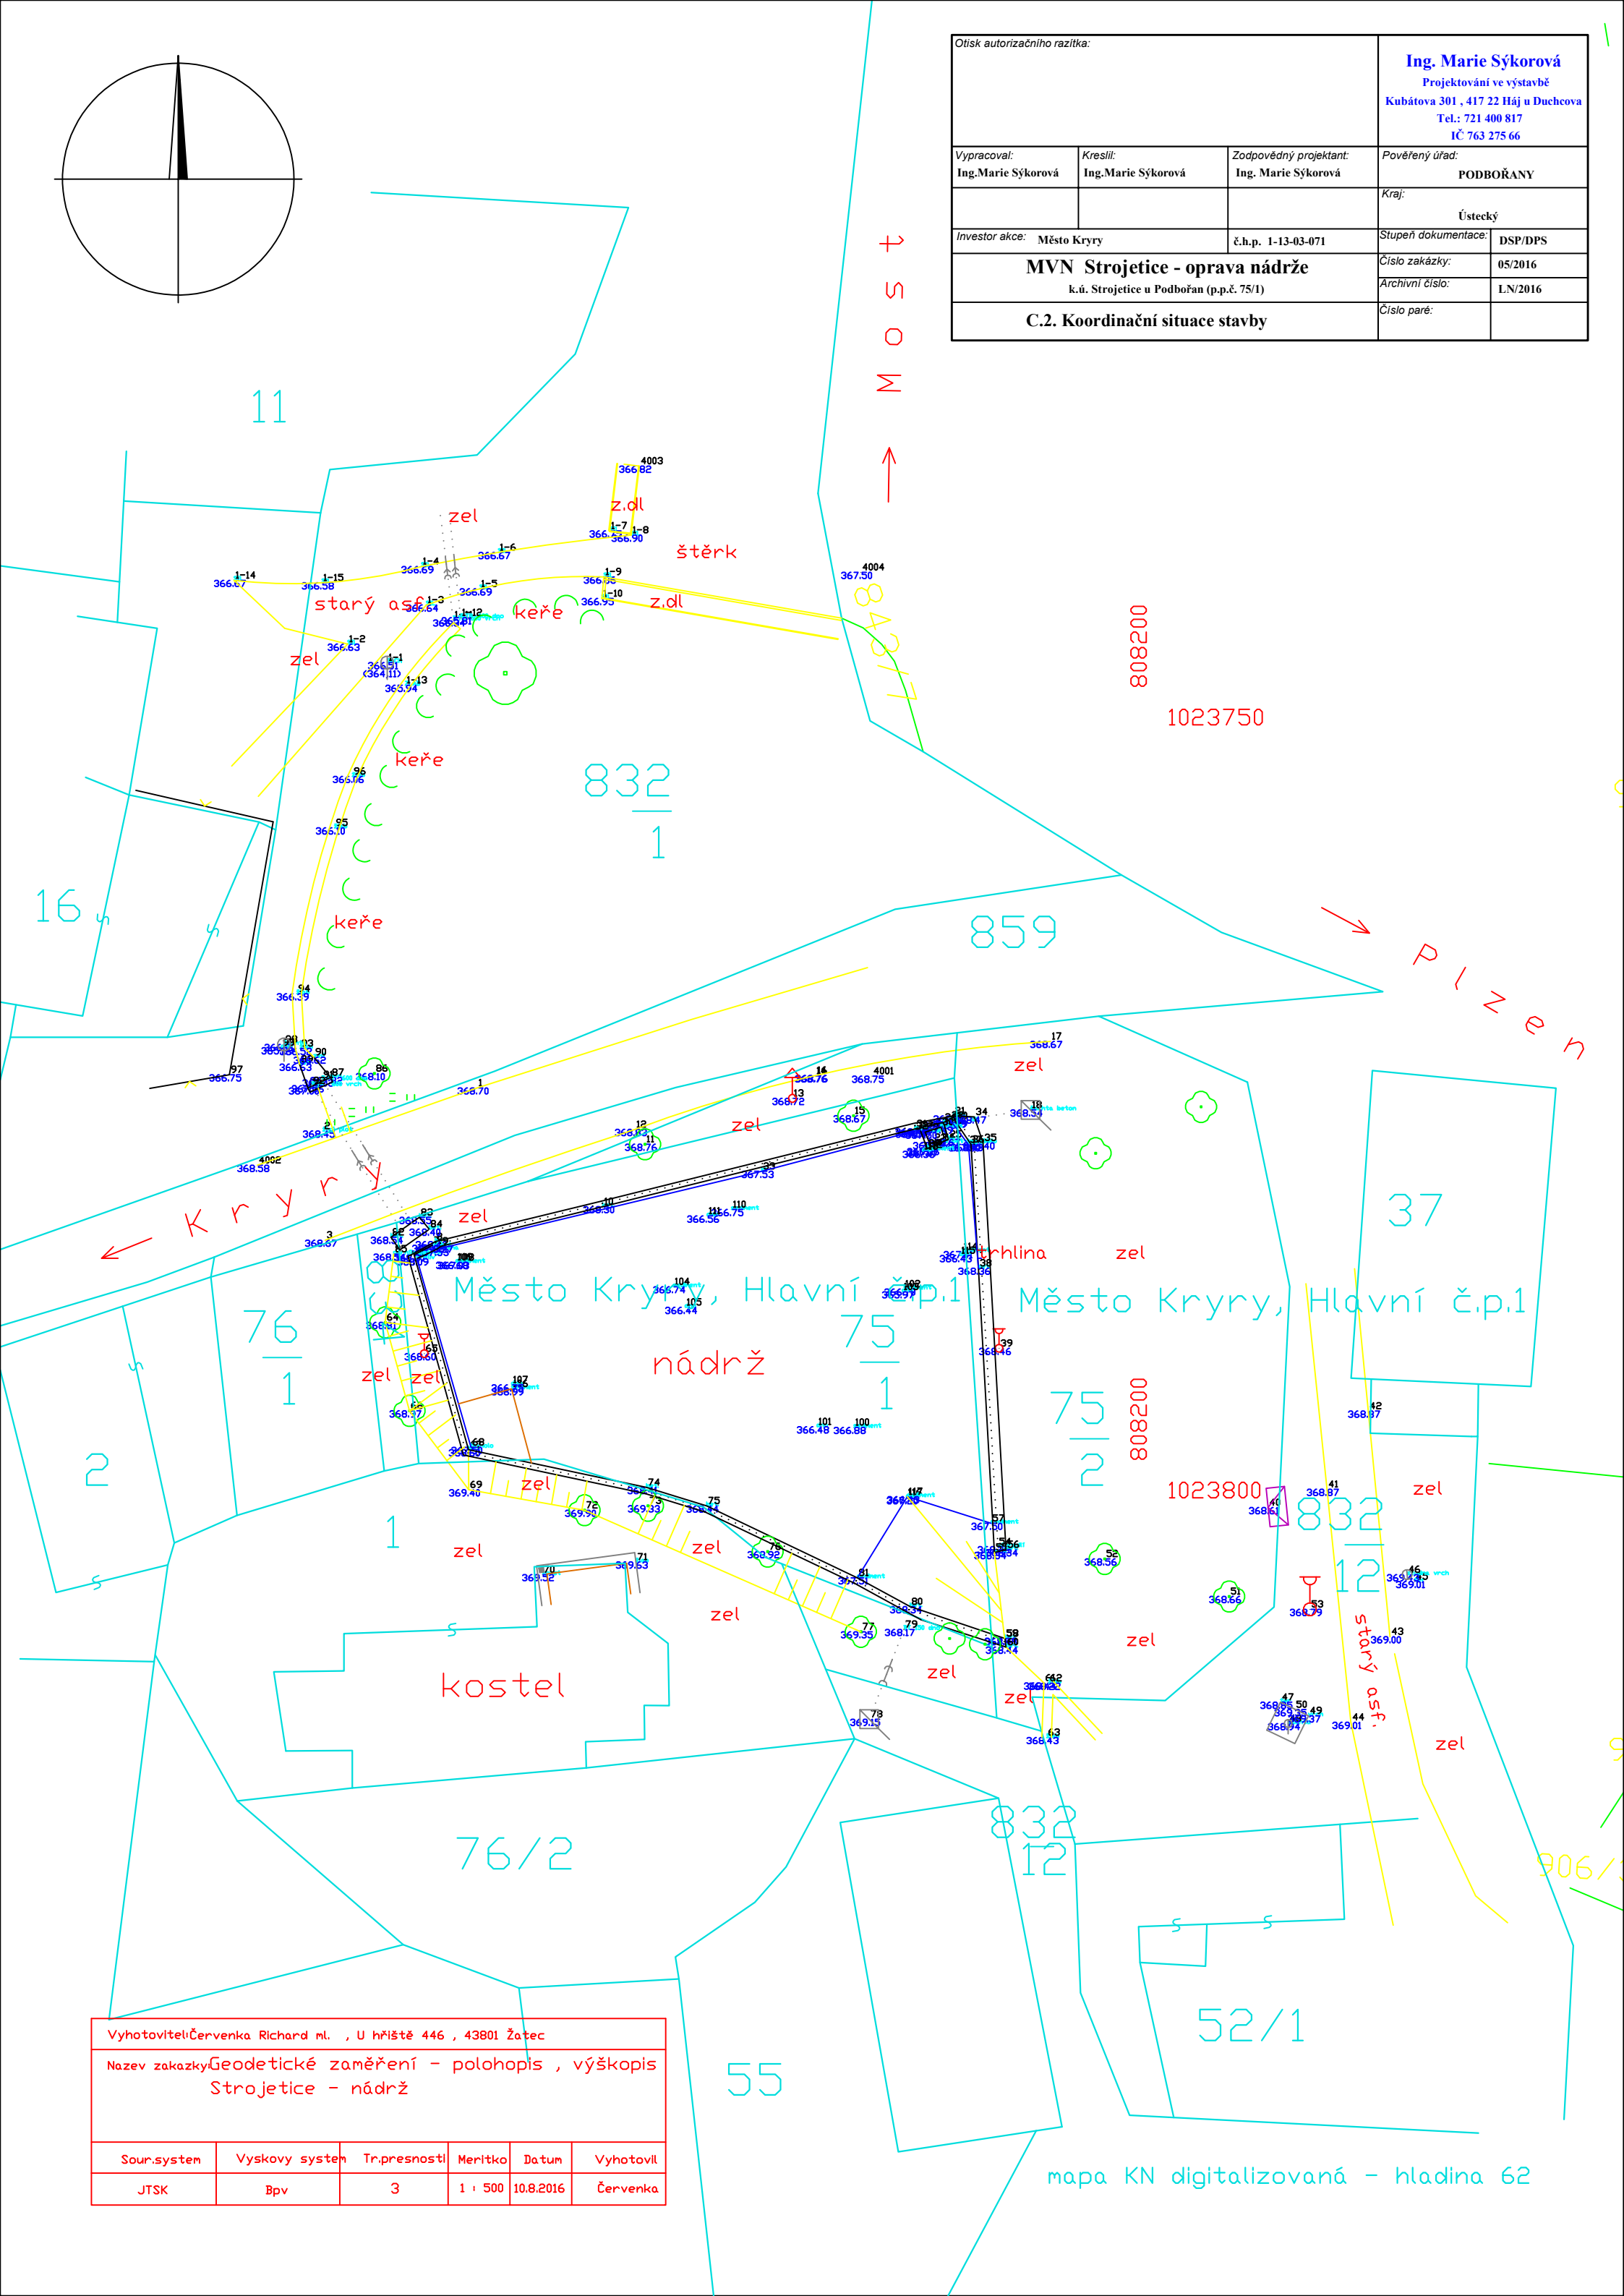

Vyhotovitel: Červenka Richard ml. , U hřiště 446 , 43801 Žatec					
Název zakázky: Geodetické zaměření - polohopis , výškopis Strojetice - nádrž					
Sour. systém	Výškový systém	Tr. přesnost	Meritko	Datum	Vyhotovil
JTSK	Bpv	3	1 : 500	10.8.2016	Červenka

mapa KN digitalizovaná - hladina 62