„Regenerace zeleně hřbitova ve Staré Červené Vodě“

Cíl a stručný obsah projektu

Předmětem projektu je revitalizace obecního hřbitova. Zeleň je neudržovaná několik desítek let a výsadba rostlin je minimální a spíše živelná ze strany nájemců hrobových míst. Tímto zanikla křížová cesta a není zde žádné odpočinkové místo.

Městský hřbitov – Průvodní zpráva

Obecní hřbitov ve Staré Červené Vodě je nejen místo posledního odpočinku, ale také fyzický dokument historických událostí, které oblast Staré Červené Vody v minulém století provázely. Je směsicí odkazů života obyvatelů doby předválečné, obětí světové války a historie poválečného osídlení obce. Některé zachované náhrobní kameny z předválečného období jsou svědectvím úspěšného období života sudetských Němců a rozvoje kamenoprůmyslu v místním kraji. Naše nabídka projektu revitalizace hřbitova je založena na principu zachování historického a uměleckého odkazu místa a vytvoření koncepce využití hřbitova pro další desetiletí.

Cílem navrhovaných úprav je odstranění poškozených a neudržovaných keřů, náletových dřevin, založení nových záhonů, odstranění obtížně přístupných míst pro údržbu.

Novým momentem je vznik odpočinkových zákoutí, které budou výsadbou odděleny od hrobových míst. Hřbitov je totiž za obcí na vyvýšeném místě a hlavně starší spoluobčané si po cestě potřebují chvíli odpočinout. Novou výsadbou hřbitov dostane původní tvář důstojného a udržovaného místa s jasnou koncepcí, kterou až do padesátých let minulého století měl. I když je to místo veskrze smutné, budou se zde návštěvníci cítit lépe.

HŘBITOV – návrh řešení

Na hřbitově bude obnovena alej lemující hlavní „křížovou" cestu. Tvořit ji bude štíhlý kultivar Juniperus communis „Sentinel". Na větší stromy zde není dostatek místa. Křížová cesta bude pokryta drceným bílým vápencem. V její horní části zůstanou zachovány dvě vzrostlé lípy.

Druhým zásadním prvkem bude důstojná a citlivá úprava starých opuštěných a neudržovaných hrobů. Tento prvek můžeme rozdělit na 2 části:

- hroby kolem hřbitovní zdi budou vyčištěny od buřeně, obrubníky a kameny zůstanou zachovány a hrob bude osázen břečťanem. Všechny hroby pak spojí do souvislého záhonu zamulčování říčním štěrkem frakce 8-16 mm.
- neudržované hroby po ploše hřbitova budou upraveny stejným způsobem, ale nebudou spojovány do souvislých záhonů. Některé budou jednotlivě, nahlučené budou ve skupinách. Je třeba se řídit šířkou cestiček tak, aby bylo možné projet sekačkou při následných údržbách v dalších letech.

Třetím doplňujícím prvkem bude výsadba 6ti kusů solitérních stromů a instalací laviček v jejich blízkosti. Stromy vnesou na hřbitov jemnou barevnou kulisu, opticky oddělí plochu od sousedního lesa a v neposlední řadě poskytnou stín. Občané nyní nemají na hřbitově možnost odpočinku přestože leží na kopci a hlavně starší lidé jsou po cestě unaveni.

Závěrem

Následující položkový rozpočet zahrnuje pouze položky, u kterých lze požádat o dotaci v rámci OPŽP.
Ostatní materiál a práce (cesta, lavičky, ...) bude obec řešit ze svých zdrojů.

Hřbitov – asi jediné místo v současném světě, kde jsme si všichni rovni a kam každý z nás jednou dojde .....

Inženýrské sítě

Přes pozemeky řešené v tomto projektu nevedou žádné inženýrské sítě nad ani pod povrchem země.

Výsadba a ochrana rostlin

K výsadbě je třeba použít silné, zdravé a nepoškozené rostliny dle specifikace ve výkazu výměr. Keře použijeme kontejnerované.
Při výsadbě bude provedena minimálně 50 % výměna půdy za kvalitní substrát nebo kompost. Velikost jamky se řídí hlavně velikostí kořenů sázené rostliny a je třeba, aby jamka pro stromy byla minimálně o 40 cm širší než je průměr kořenového balu. Pro keře aspoň 20 cm navíc.
Při výsadbě je nutné rostliny zalít, stromy ukotvit 3 kůly a provést ochranu proti zvěři zabalením kmínku do výše 150 cm. V prvních 2 letech je třeba ochránit i keře.
Mulčování kolem rostlin provedeme praným říčním štěrkem. Rostlinám tak zajistíme vyrovnanější vláhový režim a potlačíme buřeň.
Další závlahy po dobu 2 let provádíme podle potřeby za sucha.

V dalších letech pak provádíme běžnou údržbu a výchovu porostu.

VÝPIS Z KATASTRU NEMOVITOSTÍ

prokazující stav evidovaný k datu *07.07.2011 11:12:41*

Okres: CZ0711 Jeseník Obec: 541036 Stará Červená Voda

Kat.území: 753688 Stará Červená Voda List vlastnictví: 10001

V kat. území jsou pozemky vedeny ve dvou číselných řadách (St. = stavební parcela)

A *Vlastník, jiný oprávněný*	*Identifikátor*	*Podíl*
Vlastnické právo		
Obec Stará Červená Voda, Stará Červená Voda 204, 790 53 Stará Červená Voda	00303356	

ČÁSTEČNÝ VÝPIS

B *Nemovitosti*

Pozemky

Parcela	*Výměra[m2]*	*Druh pozemku*	*Způsob využití*	*Způsob ochrany*
698/3	6124	ostatní plocha	hřbitov, urnový háj	

B1 *Jiná práva* - Bez zápisu

C *Omezení vlastnického práva* - Bez zápisu

D *Jiné zápisy* - Bez zápisu

E *Nabývací tituly a jiné podklady zápisu*

Listina

o Vznik práva ze zákona zákon č. 172/1991 Paragraf č.1

POLVZ:26/1993 Z-23800026/1993-811

Pro: Obec Stará Červená Voda, Stará Červená Voda 204, 790 53 Stará Červená Voda *RČ/IČO:* 00303356

F *Vztah bonitovaných půdně ekologických jednotek (BPEJ) k parcelám* - Bez zápisu

Nemovitosti jsou v územním obvodu, ve kterém vykonává státní správu katastru nemovitostí ČR:
Katastrální úřad pro Olomoucký kraj, Katastrální pracoviště Jeseník, kód: 811.

Vyhotovil:
Katastrální úřad pro Olomoucký kraj, Katastrální pracoviště Jeseník
Kurucová Julie Bc.

Vyhotoveno: 07.07.2011 11:12:41

Řízení PÚ: 3202/2011-819

Podpis, razítko:

OSVOBOZENO OD SPRÁVNÍCH POPLATKŮ

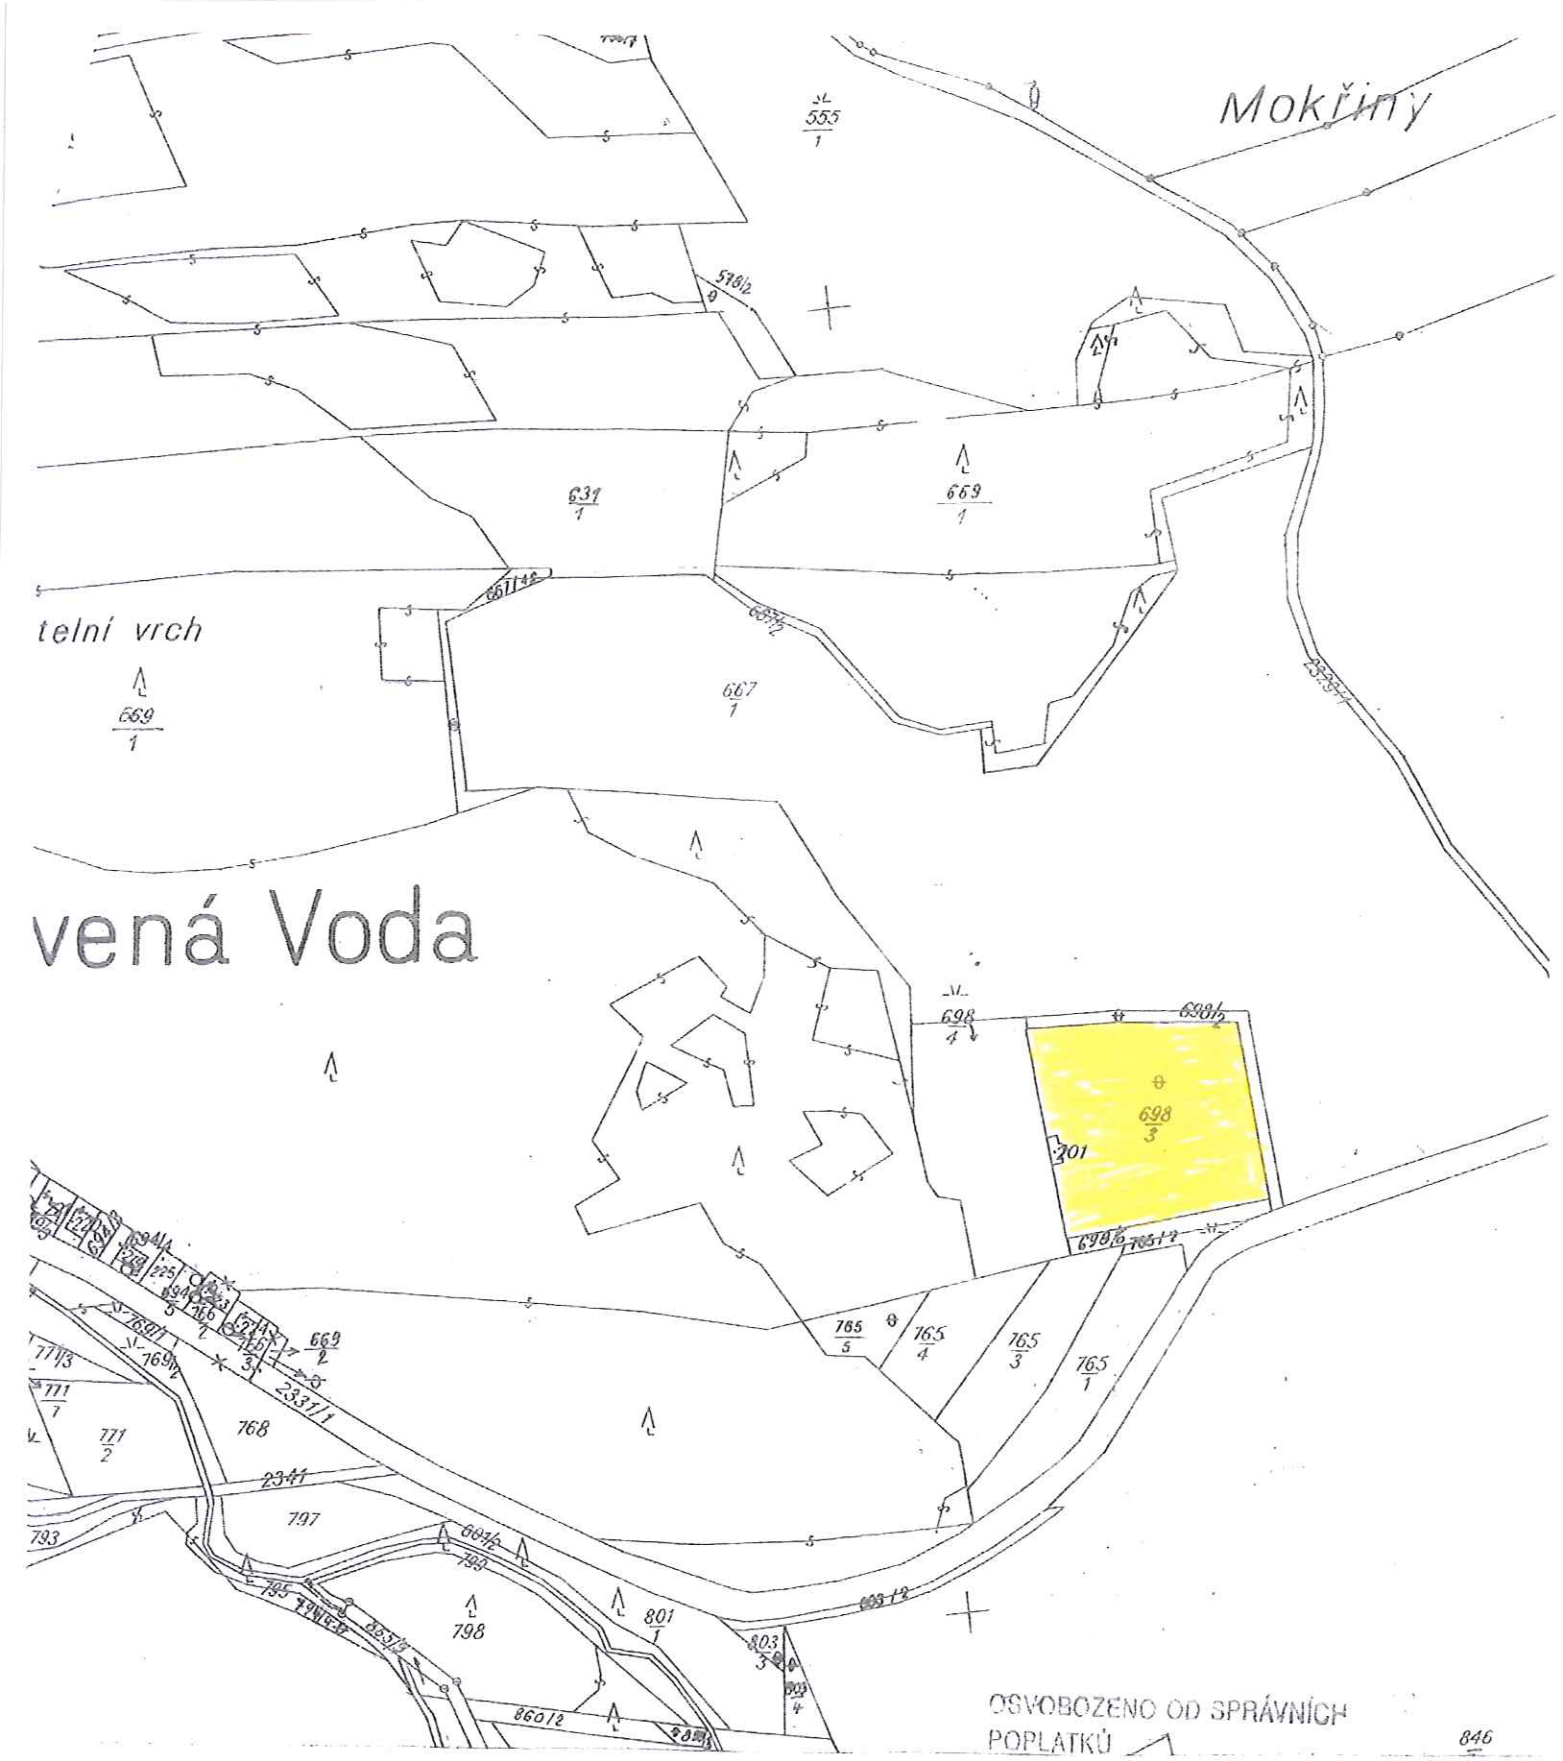

Katastrální úřad pro Olomoucký kraj Katastrální pracoviště Jeseník	Okres Jeseník	Obec Stará Červená Voda	Datum 7. 07. 2011 Podpis Číslo 3802/2011-811 Razítko
Kat. území Stará Červená Voda	Mapový list V/III-2-20	Měřítko 1:2880	

KOPIE KATASTRÁLNÍ MAPY

Vyhotovil Bc. Julie Karucová

Dne 7. 07. 2011









VYSADBOVY PLAN

