


KOORDINAČNÍ SITUACNÍ VÝKRES

M 1:500

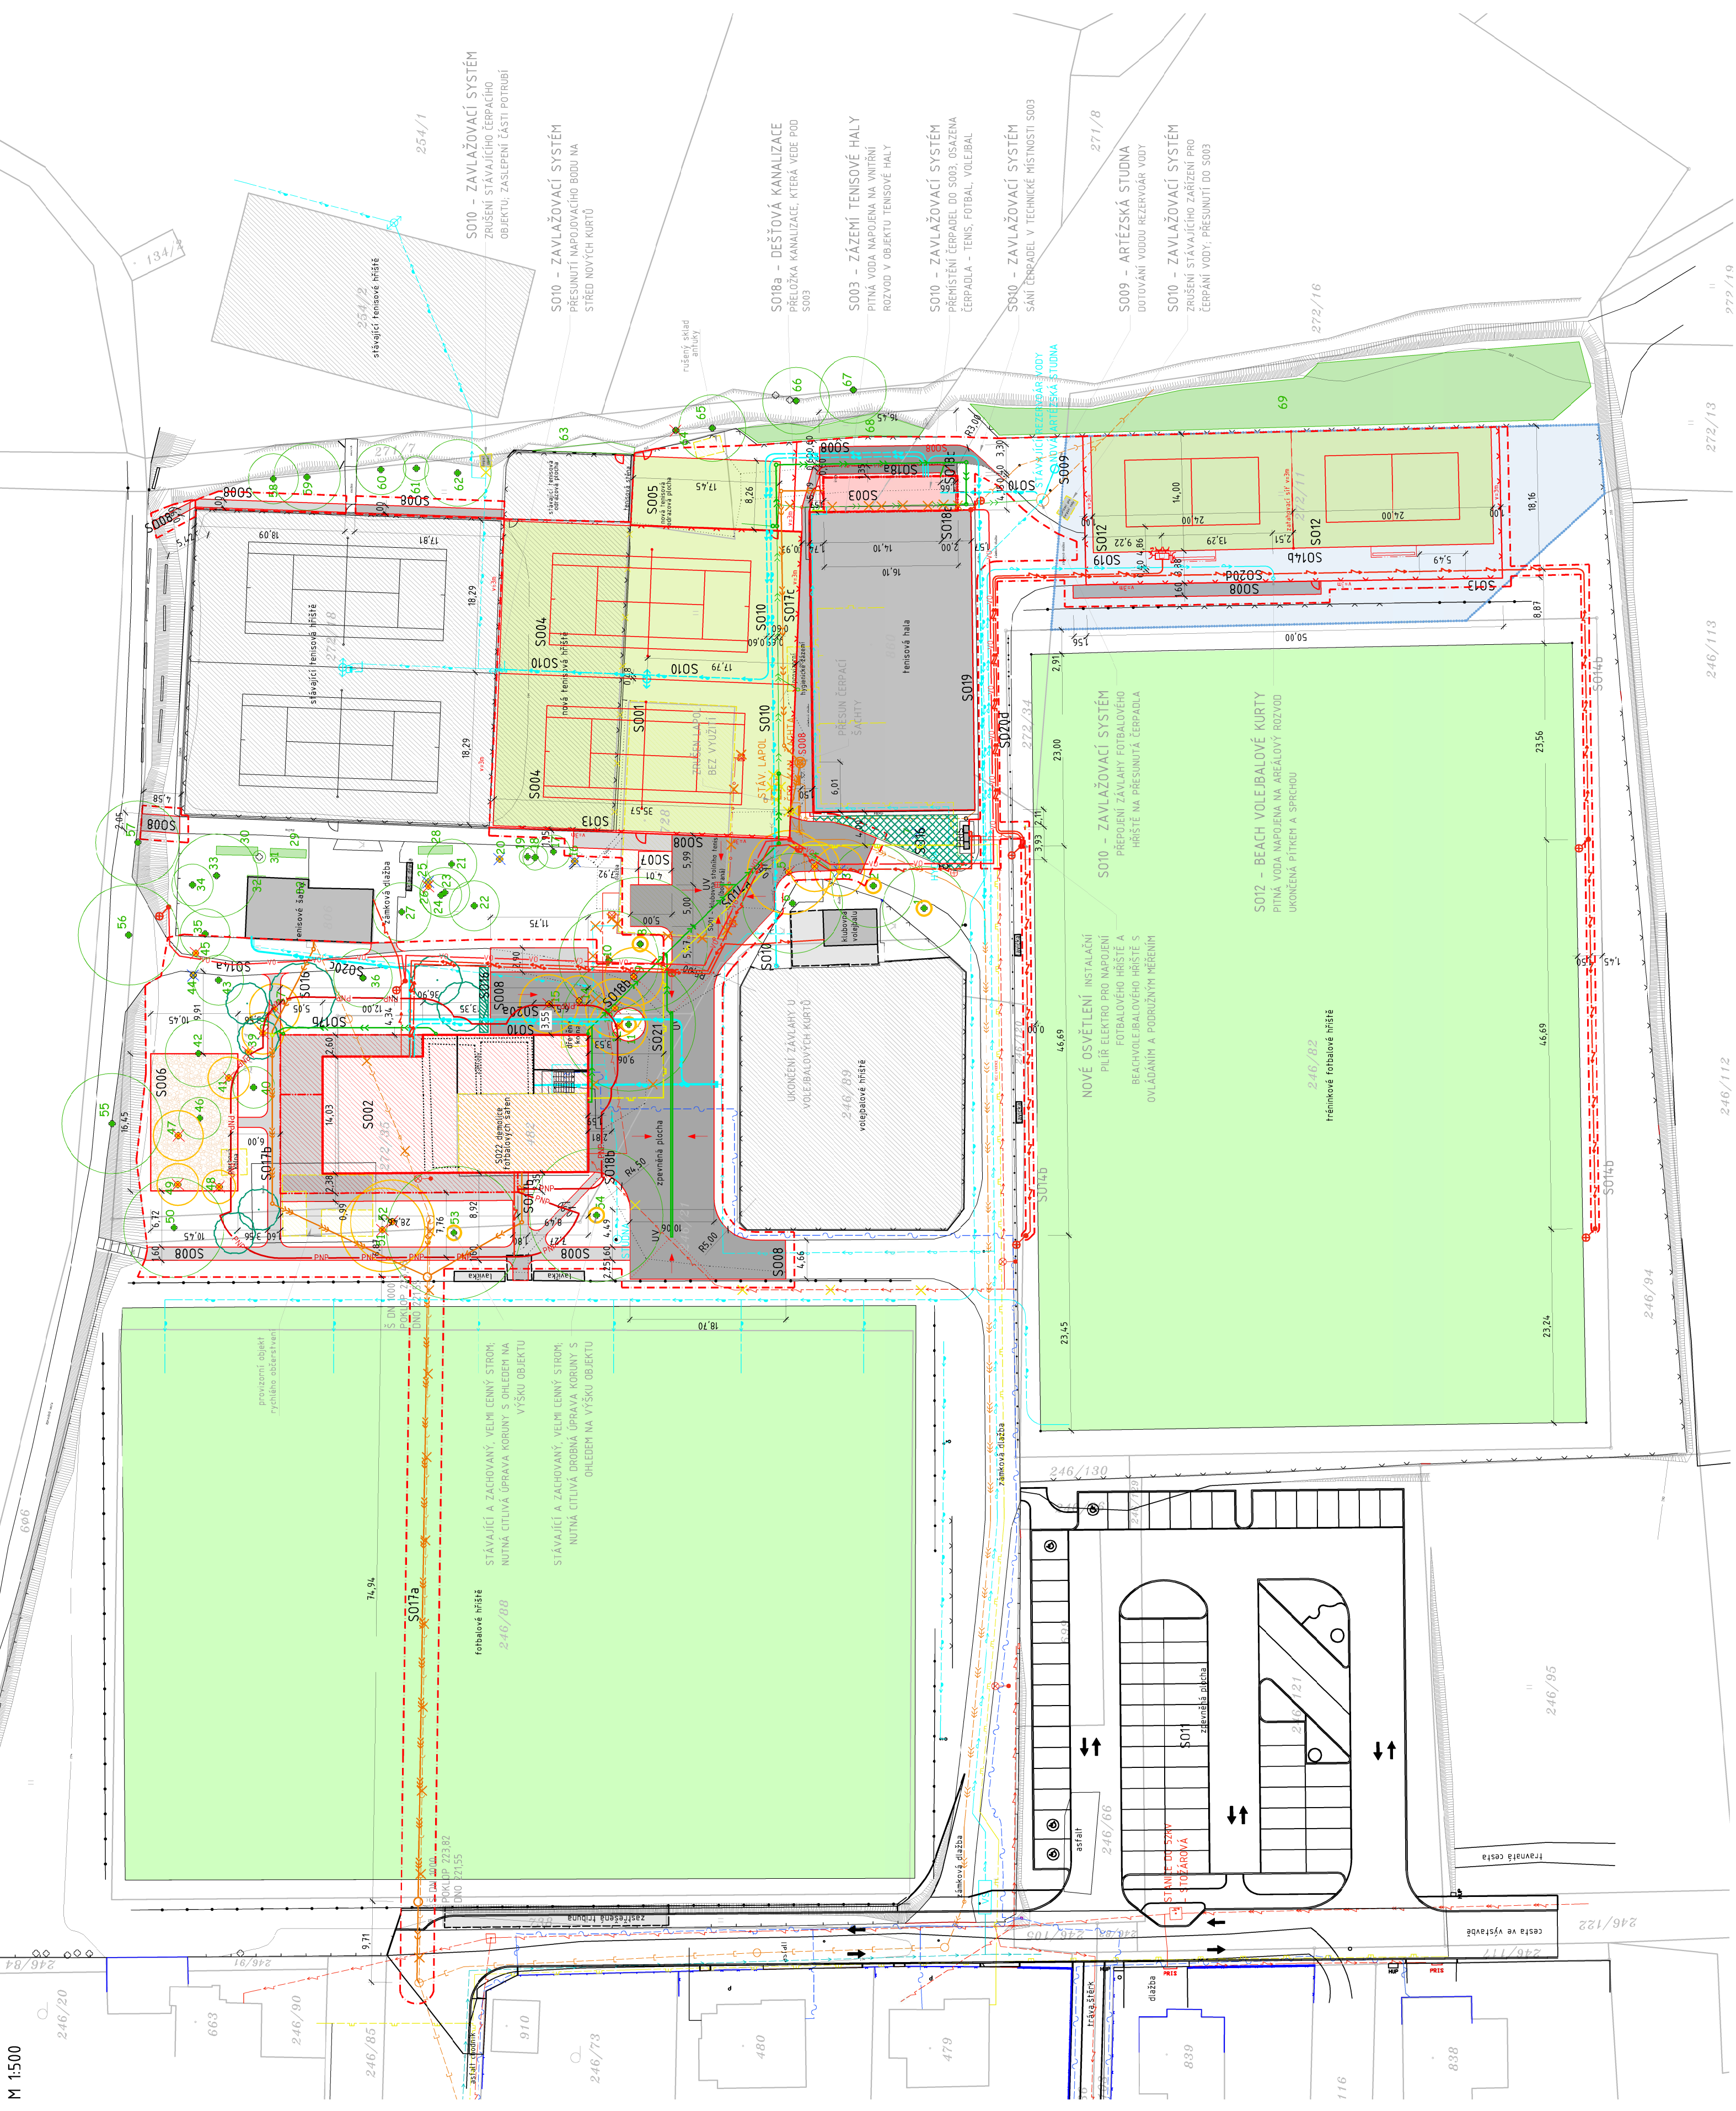

LEGENDA – PLOCHY A KOMUNIKACE:

- HRANICE POZEMKŮ, PARCELNÍ ČÍSLA
- STÁVAJÍCÍ OBJEKTY
- STÁVAJÍCÍ PŘÍSTŘEŠKY
- STÁVAJÍCÍ OBJEKTY - BOURANÉ
- STÁVAJÍCÍ TRAVNATÉ HRŠTĚ
- STÁVAJÍCÍ ANTOVKOVÉ HRŠTĚ (TENISOVÝ KURT, VOLEJBAL)
- S002 - STAVBNÍ ÚPRAVY, PŘÍSTAVBA A NÁSTAVBA FOTBALOVÝCH ŠATEN
- S003 - PŘÍSTAVBA KANCELÁŘE A ZÁZEMÍ TENISOVÉ HALY
- S008 - ZPEVNĚNÁ KOMUNIKACE
- S008 - ZPEVNĚNÝ CHODNÍK
- S006 - DĚTSKÉ HRŠTĚ
- NOVÁ PLOCHA HRŠTĚ (S004, S005, S021)
- HRANICE ŘEŠENÉHO ÚZEMÍ
- HRANICE PLOCHY POŽÁRNĚ NEBEZPEČNÉHO PROSTORU OD NOVÝCH OBJEKTŮ
- STÁVAJÍCÍ PLETIVOVÉ OPLCENÍ
- STÁVAJÍCÍ DŘEVĚNÉ OPLCENÍ
- STÁVAJÍCÍ ZÁBRADLÍ
- STÁVAJÍCÍ PLETIVOVÉ OPLCENÍ - BOURANÉ
- NOVÉ PLETIVOVÉ OPLCENÍ
- ZATAHOVACÍ SÍŤ
- VÝJIMNÁ PLOCHA 1989P PODZEMKŮ P.Č. 22/11 ZE ZPF

LEGENDA – STÁVAJÍCÍ SÍTĚ A PRVKY:

- VODOVOD PÍTNÝ - VĚRNĚNÝ
- VODOVOD PÍTNÝ - AREÁLOVÝ
- VODOVOD ÚŽITKOVÝ - ZÁVLAHA
- KANALIZACE SPLAŠKOVÁ
- KANALIZACE VĚTRNÁ
- KANALIZACE VÝTLAK
- KANALIZACE AREÁLOVÁ
- KANALIZACE VÝTLAK
- KANALIZACE AREÁLOVÁ - VÝTLAK
- KANALIZACE AREÁLOVÁ - ŘIŠENÁ
- KANALIZACE DEŠŤOVÁ
- ZEZNÍ SĚLOVACÍ KABEL OZ
- NADZEMNÍ VEDENÍ ELEKTRO VN DO ŽSKV
- NADZEMNÍ VEDENÍ ELEKTRO NN DO BV
- ZEZNÍ VEDENÍ VĚRNĚNÉHO OSVĚTLENÍ
- NADZEMNÍ VEDENÍ VĚRNĚNÉHO OSVĚTLENÍ
- NTL PLYNOVOD
- PLYNOVOD - VNITŘNÍ
- LAMPA VO STŮŽÁR / LAMPA VO OBJEKT
- LAMPA VO OBJEKT - ŘIŠENÁ
- STÁVAJÍCÍ NAPŮJOVACÍ BOD ZÁVLAHY
- STÁVAJÍCÍ STROMY
- STÁVAJÍCÍ KEŘE
- STÁVAJÍCÍ STROMY KÁČNĚ BEZ POVLENÍ
- STÁVAJÍCÍ STROMY KÁČNĚ
- STÁVAJÍCÍ STROMY VELIKÉ CENNÉ
- NOVÝ STROM VYSAZENÝ
- NOVÝ ŽIVÝ PLOT

LEGENDA – NOVÉ SÍTĚ A PRVKY:

- VODOVOD PÍTNÝ - AREÁLOVÝ
- VODOVOD ÚŽITKOVÝ - UŽITKOVÁ VODA A ZÁVLAHA
- KANALIZACE SPLAŠKOVÁ
- KANALIZACE VĚTRNÁ
- KANALIZACE VÝTLAK
- KANALIZACE AREÁLOVÁ
- KANALIZACE VÝTLAK
- KANALIZACE AREÁLOVÁ - VÝTLAK
- ELEKTRO NN - AREÁLOVÉ
- ELEKTRO VN - AREÁLOVÉ
- NTL PLYNOVOD - AREÁLOVÝ
- LAMPA VO STŮŽÁR
- NAPŮJOVACÍ BOD ZÁVLAHY

STAVBNÍ OBJEKTY:

- S001 KUBOVNA STOLNÍHO TENISU - ŘEŠENO JINÝM ŘÍZENÍM
- S002 FOTBALOVÉ ŠATNY
- S004 PŘÍVOD ÚŽITKOVÉ VODY - FOTBALOVÉ ŠATNY
- S005 NOVÁ TENISOVÁ KURTY
- S006 NOVÁ TENISOVÁ OBRÁZOVÁ PLOCHA
- S007 PŘÍSTŘEŠKA PRO SKLADOVÁNÍ ANTIKY
- S008 NOVÉ ZPEVNĚNÉ PLOCHY, LAVIČKY
- S009 ARTEZSKÁ STUDNA - ŘEŠENO JINÝM ŘÍZENÍM
- S010 ZAVLAŽOVACÍ SYSTÉM (CELEM ZDABM, KRYTÍ ÚPMI)
- S011 OBSTAVNÁ PLOCHA, PARKOVISTĚ - NENI SOUČÁSTÍ TĚTO PD
- S012 NOVÉ OPLOUČENÍ V AREÁLU
- S013 NOVÉ OPLOUČENÍ V AREÁLU



S002 (±0,000 = 293,78m Bpv)
S003 (±0,000 = 293,80m Bpv)

REVIZE	POPIS/ANDRÉNŽ/ROZKRESBĚNÍ	KONTROLA/KONTROLOVATEL	DATA/DATE
	STAVBA/STAVBY/STAVBY		
HLAVNÍ PROJEKTANT/CONTRACTOR ATELIER TSUNAMI S.R.O. PALACHOVA 1742 NÁMĚSTÍ K. V. RAJE 35 567 01 NÁCHOD TEL. +420 497 401 611 E-MAIL: NA@HOD@TSUNAMICZ			
HLAVNÍ INŽENÝR PROJEKTU/MAIN INGENIEUR OF THE PROJECT ING. ARCH. ALEŠ KRŤIČKA ZODPOVĚDNÝ PROJEKTANT/RESPONSIBLE PROJECT DESIGNER ING. ARCH. ALEŠ KRŤIČKA ATELIER TSUNAMI S.R.O. PALACHOVA 1742 567 01 NÁCHOD VYPRACOVÁNÍ/ASSEMBLING ING. MIROSLAV KOUSEK			
NÁZEV STAVBY/NAME OF THE PROJECT SPORTOVISTĚ LAZNĚ BĚLOHRAD MÍSTO STAVBY/SITE AREÁL SPORTOVISTĚ LAZNĚ BĚLOHRAD STUPEŇ DOKUMENTACE/STAGE OF DOCUMENTATION DOKUMENTACE PRO PROVEDENÍ STAVBY Č. ZÁKAZY, STUPEŇ ÚASTI OBJEKTU V PRŮBĚHU 13014,5 D 00 000 301 A VÍCE OBJEKTŮ			
NÁZEV STAVBY/SITUATION KOORDINAČNÍ SITUACE MÍSTO STAVBY/SITE AREÁL SPORTOVISTĚ LAZNĚ BĚLOHRAD STUPEŇ DOKUMENTACE/STAGE OF DOCUMENTATION DOKUMENTACE PRO PROVEDENÍ STAVBY Č. ZÁKAZY, STUPEŇ ÚASTI OBJEKTU V PRŮBĚHU 13014,5 D 00 000 301 A VÍCE OBJEKTŮ			

